
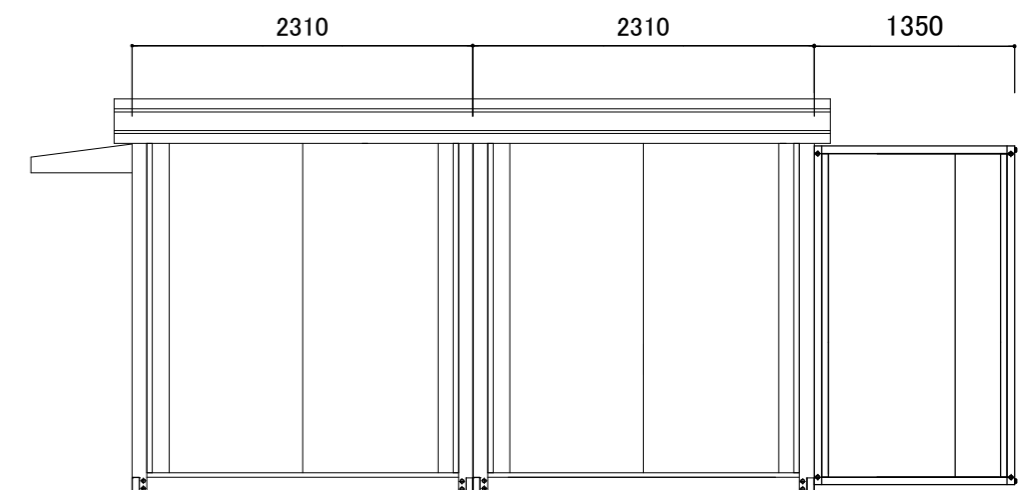


名称	仕様
骨組構造	軽量形鋼・ノックダウン構造
屋根	ルーフデッキ t=0.4
天井	両面カラー鋼板@,3 断熱ウレタンパネル@40
壁面パネル	両面カラー鋼板@,3 断熱ウレタンパネル@30
出入口	アルミサッシ両開扉(5mm透明ガラス)
窓	アルミサッシ引違窓・FIX窓 (3mm透明ガラス)
床	耐水合板@,15 長尺フロアシート張り
照明(蛍光灯)	LED
分電盤	4回路用
コンセント	壁付 2口用×4ヶ所 換気扇用 1口用×1ヶ所
換気扇	フード付

【仕様選択】

鉄骨フレームサイズ：U150 フレームカラー：ホワイト
 パネルデザイン：木目柄ライトブラウン
 サッシカラー：ホワイト
 出入口庇カラー：ホワイト
 鼻隠しカラー：ホワイト

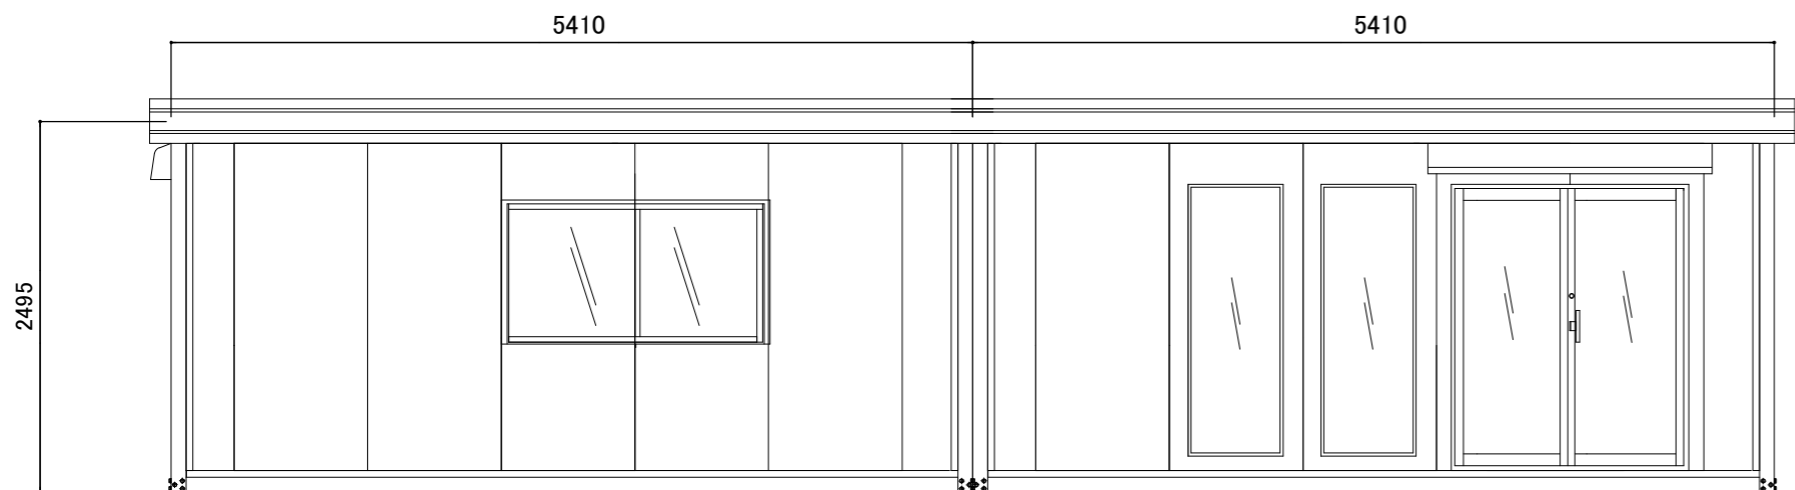

お客様名

確認印

商品名

A-space AC-8型妻桁連棟増設

縮尺

1:50
(A3)

販売元

SpaceCreate Co.,Ltd.

作図