
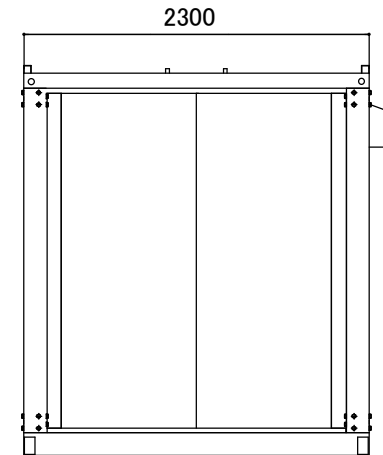


名称	仕様(本体のみ)
骨組構造	軽量形鋼・ノックダウン構造
屋根	瓦棒葺き垂鉛鋼板 t=0.5
天井	両面カラー鋼板@.4 断熱ウレタンパネル@40
壁面パネル	両面カラー鋼板@.4 断熱ウレタンパネル@30
出入口	リジェーロα12型(バーハンドル) 色: クリエラスク
窓	アルミサッシ引違窓(3mm透明ガラス)
床	耐水合板@.15 CFシート貼り
照明	
分電盤	4回路用
コンセント	壁付: 2口×2ヶ所 換気扇用: 1口×1ヶ所 エアコン用100V×1
換気扇	フード付

【仕様選択】

鉄骨フレームサイズ: U150 フレームカラー: ホワイト
 パネルデザイン: 規格パネル(ホワイト・エンボス加工)
 サッシカラー: ホワイト
 換気扇フード: ホワイト
 ミニキッチン: RRBN-100W-L(ホワイト)

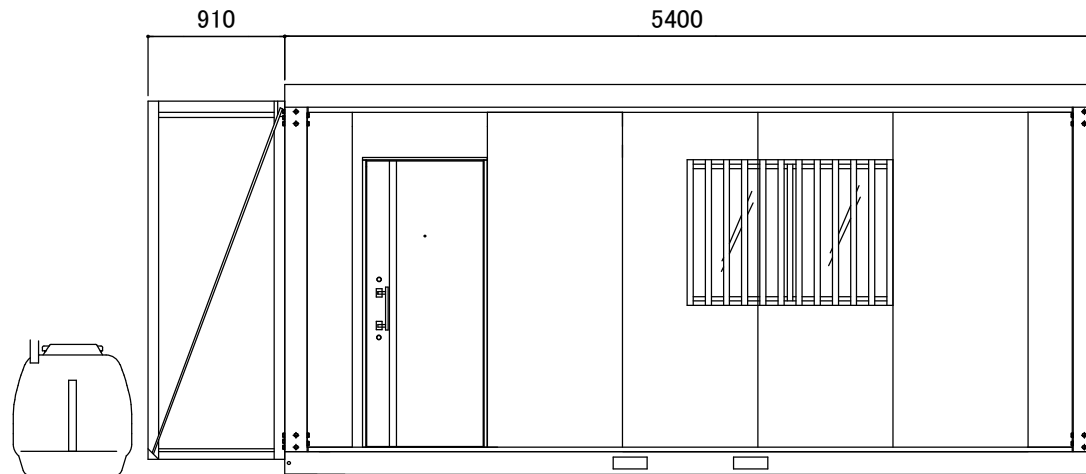

お客様名

確認印

商品名

A-space A-4型WH(シャワーBOX・トイレブース付)

縮尺

1:35
(A3)

販売元

SpaceCreate Co.,Ltd.

作図