


名称	仕様 (本体のみ)
骨組構造	軽量形鋼・ノックダウン構造
屋根	下地-亜鉛鋼板 仕上-防水シート貼り
天井	両面カラー鋼板@,4 断熱ウレタンパネル@40
壁面パネル	両面カラー鋼板@,4 断熱ウレタンパネル@30
出入口	アルミサッシ フラッシュドア
窓	アルミサッシルーバー窓(4mm型板ガラス)
床	耐水合板@,15 ノンスキッド貼り
照明 (LED)	3ヶ所(1ヶ所人感センサー)
分電盤	20Aブレーカー
コンセント	壁付: 2口×1ヶ所 換気扇: 2ヶ所

【仕様選択】

鉄骨フレームサイズ: U50 フレームカラー: ホワイト
 パネルデザイン: Gパネル 黒木目
 パーテーションパネル: Gパネル 両面アイボリー
 サッシカラー: ブラック

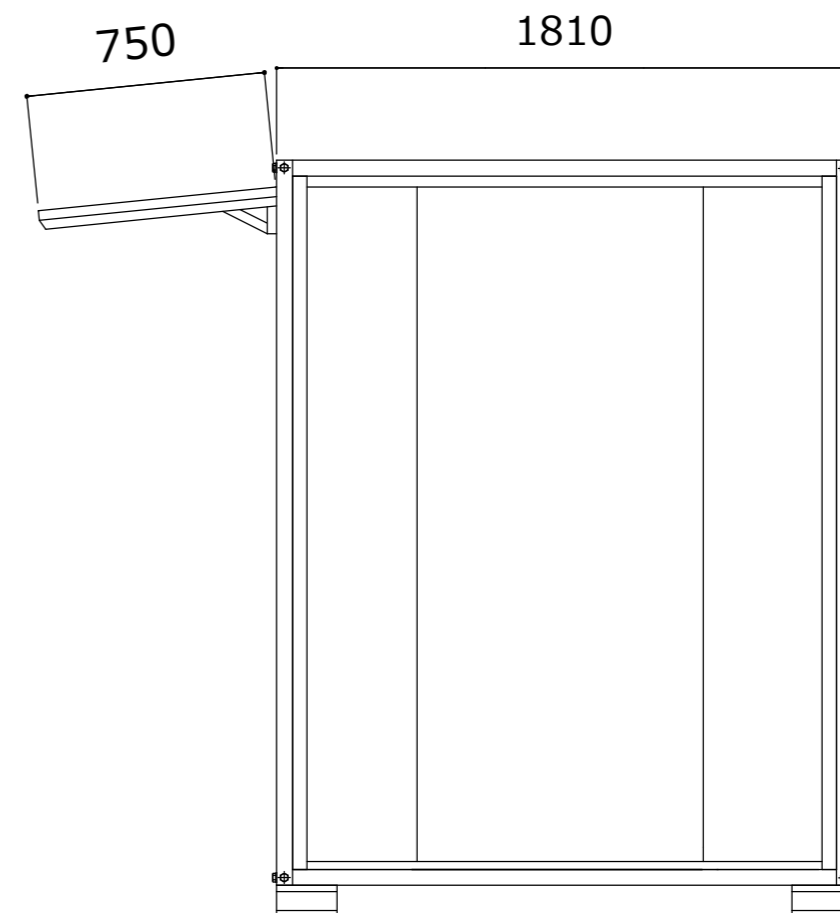

お客様名

確認印

商品名

A-space AG-T1.2型BK キャンペーン品

縮尺
1:40
(A3)

販売元

SpaceCreate Co.,Ltd.

作図