




名称	仕様
骨組構造	軽量形鋼・ノックダウン構造
屋根	ルーフデッキ t=0.4
天井	両面カラー鋼板@.4 断熱ウレタンパネル@40
壁面パネル	両面カラー鋼板@.4 断熱ウレタンパネル@30
出入口	アルミサッシ親子扉(5mm型板ガラス) アルミサッシ引違戸(4mm型板ガラス)
窓	アルミサッシ引違窓(4mm型板ガラス)
床	耐水合板@.15 長尺シート 増貼合板@.12
照明(LED)	LED×6
分電盤	8回路用
コンセント	壁付 2口用×6ヶ所 換気扇用 1口用×1ヶ所 エアコン100V:1口用×1ヶ所 200V:1口用×1ヶ所
換気扇	フード付

【仕様選択】

鉄骨フレームサイズ: U150 フレームカラー: ブラック
 パネルデザイン: 規格パネル(ホワイト・エンボス加工)
 サッシカラー: ブラック
 換気扇フード: ホワイト
 鼻隠し3面: ブラック

アコーディオンカーテン: タチカワブラインド
 ディーン AC-412(アイボリー)
 両開き

床: 12t合板増し貼り(全面)
 床下: 根太補強(数ヶ所)

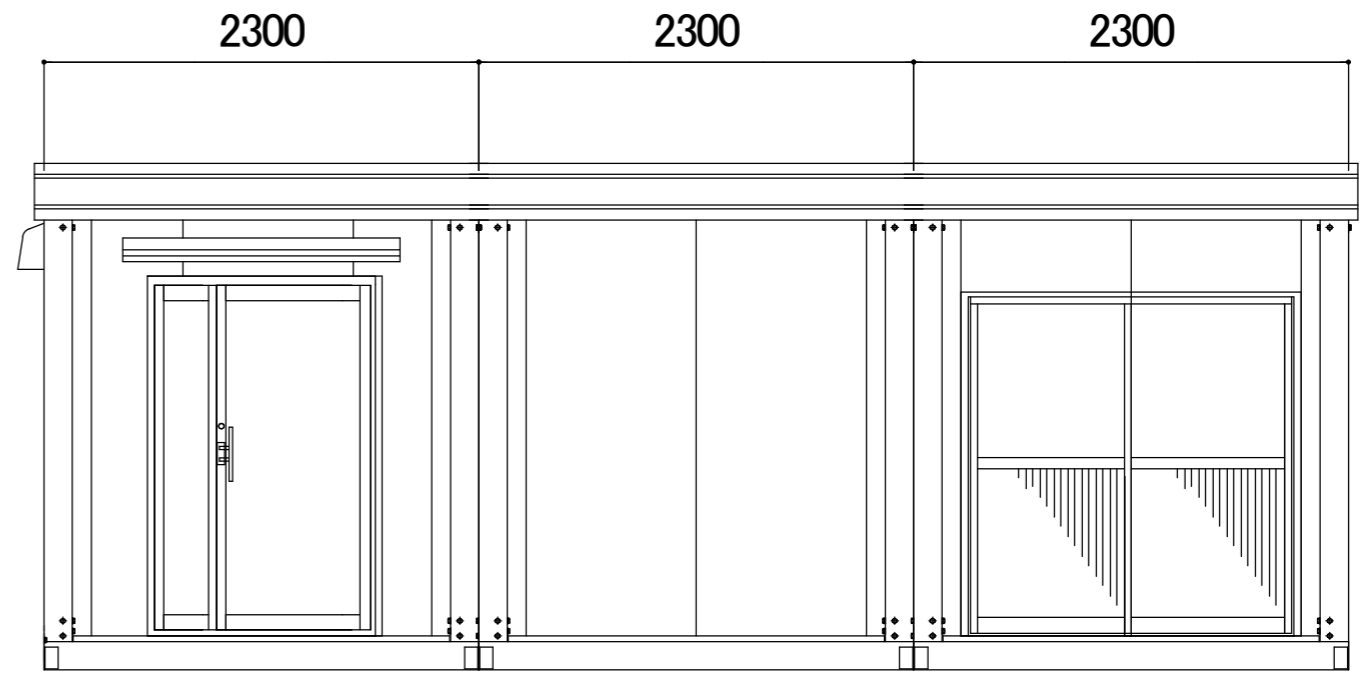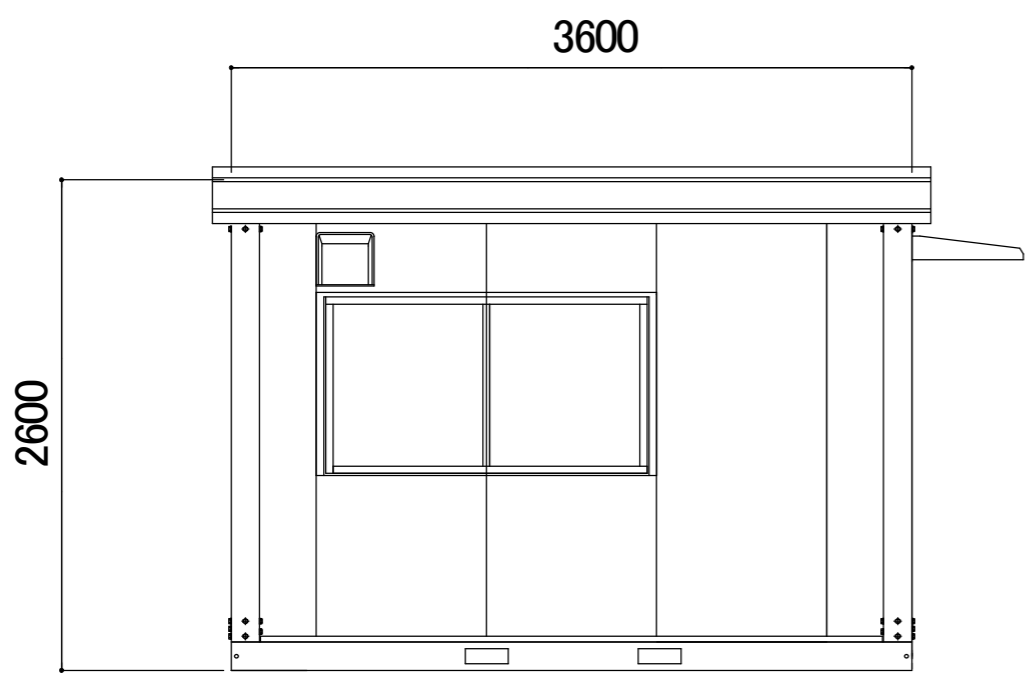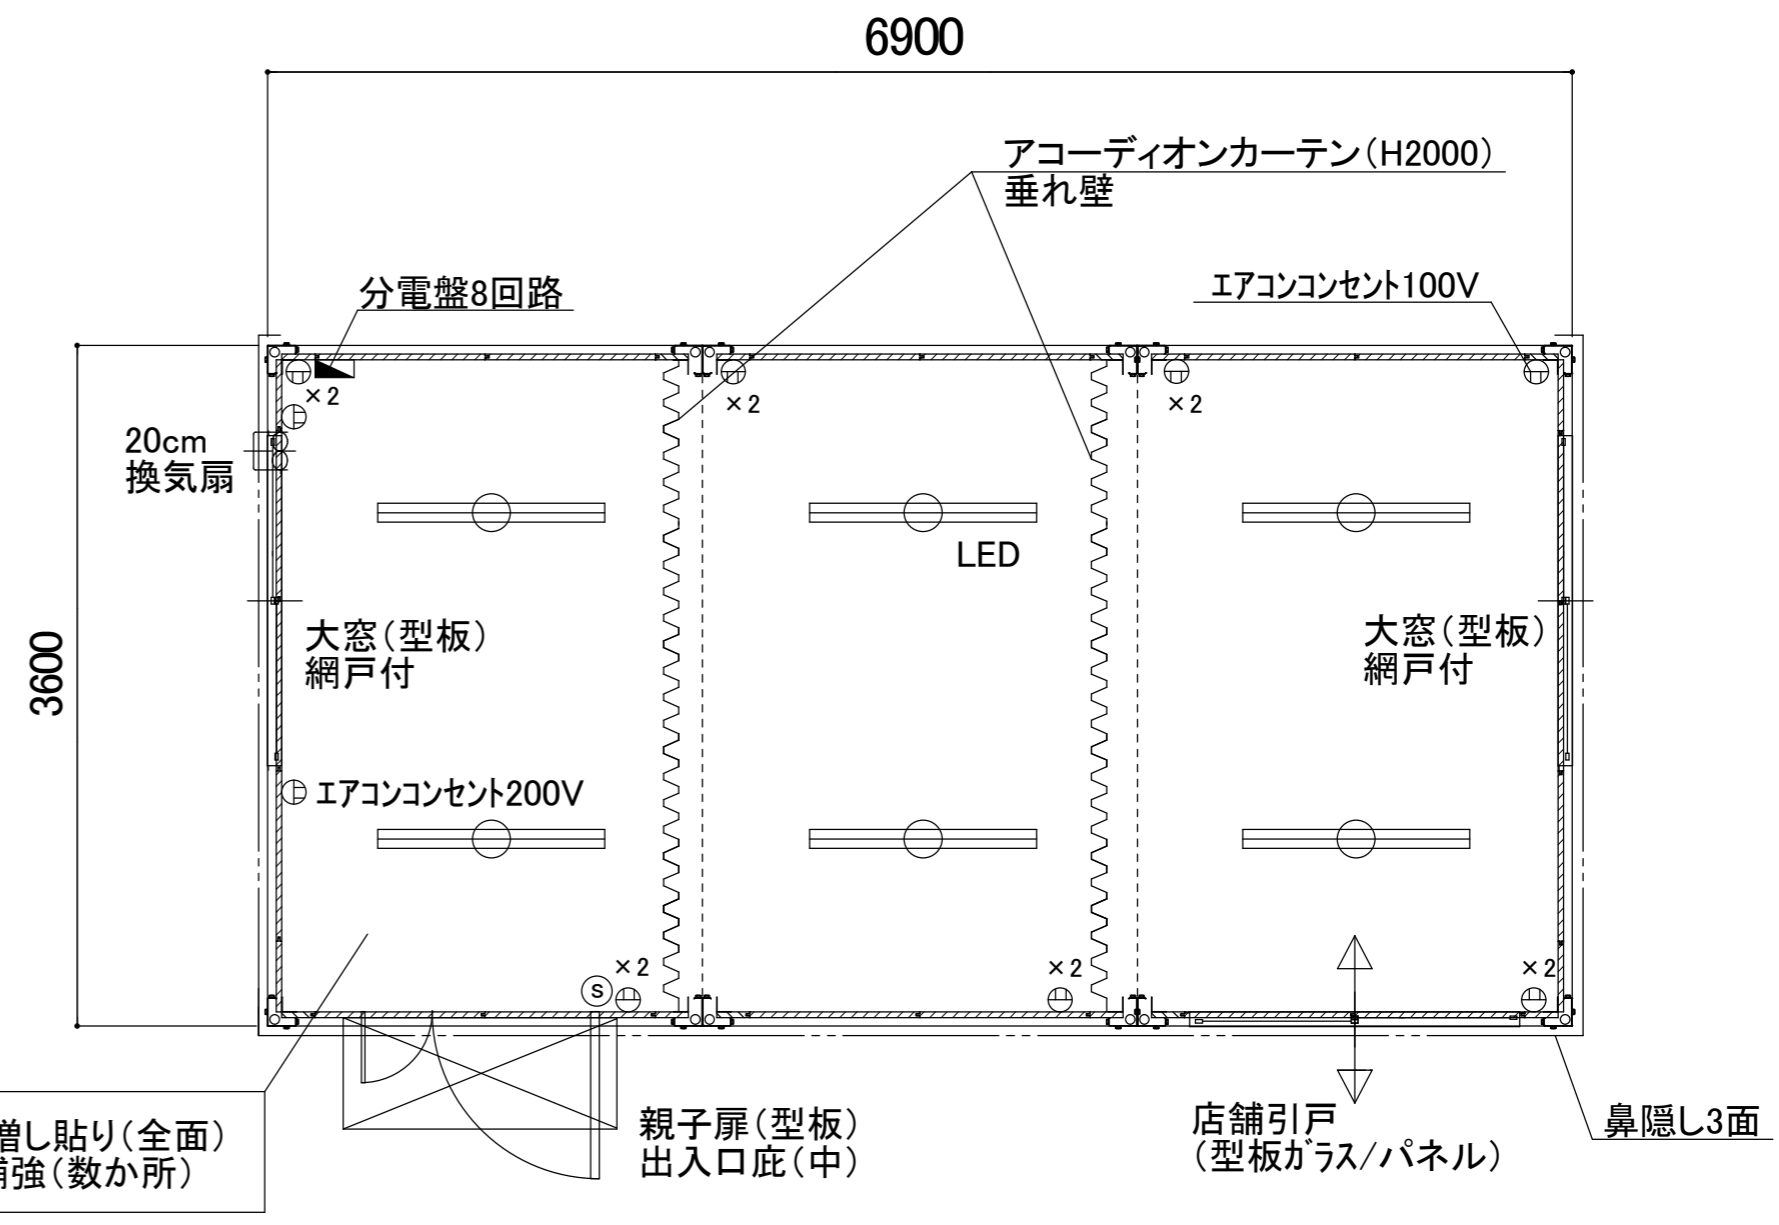

お客様名	確認印	商品名	縮尺	販売元	作図
		A-space A-7.5型	1:40 (A3)	SpaceCreate Co.,Ltd.	