
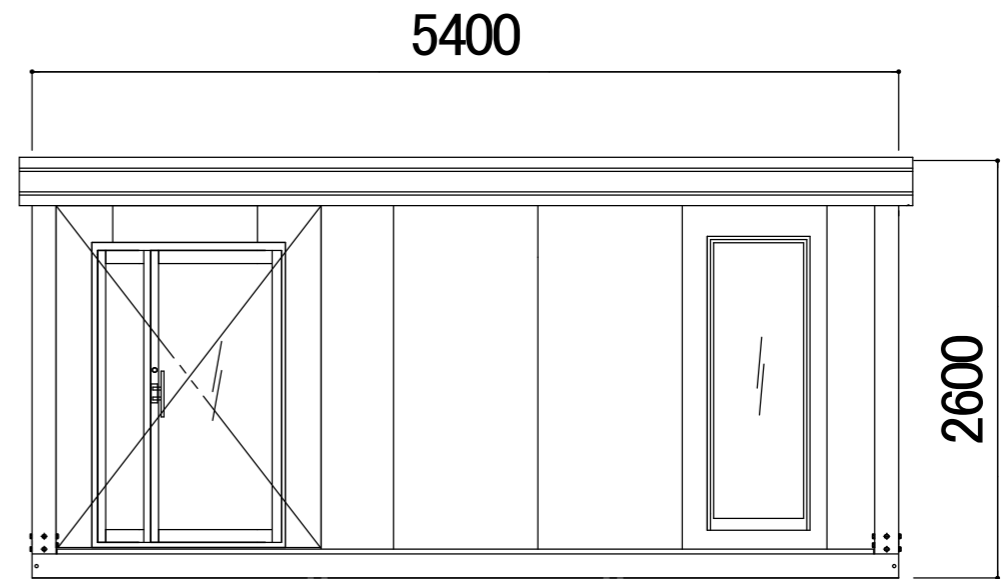


名称	仕様
骨組構造	軽量形鋼・ノックダウン構造
屋根	瓦棒葺き垂鉛鋼板 t=0.5
天井	両面カラー鋼板@,4 断熱ウレタンパネル@40
壁面パネル	両面カラー鋼板@,4 断熱ウレタンパネル@30
出入口	アルミサッシ親子扉(5mm透明ガラス)
窓	アルミサッシ引違窓(3mm透明ガラス)・FIX窓(5mm透明ガラス)
床	耐水合板@,15長尺フロアシート張り
照明器具	LED:40W×6
分電盤	8回路分電盤
コンセント	壁付 2口用×7ヶ所 換気扇用 1口用×1ヶ所 エアコンコンセント200V 1口用×1ヶ所
換気扇	フード付

【仕様】

鉄骨フレームサイズ:U150 フレームカラー:ブラック
 パネルデザイン:木目柄ブラック
 サッシカラー:ブラック
 換気扇フード:ブラック
 鼻隠し4面:ブラック

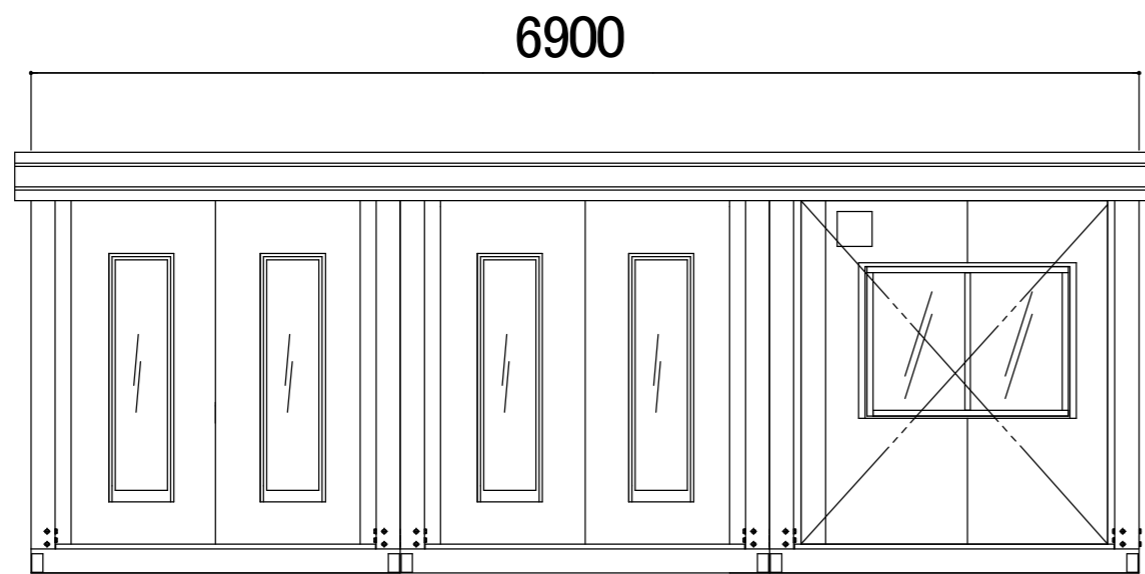

お客様名

確認印

商品名

A-space AC-12型BK 玄関ウッドデッキ仕様

縮尺

1:50
(A3)

販売元

SpaceCreate Co.,Ltd.

作図