
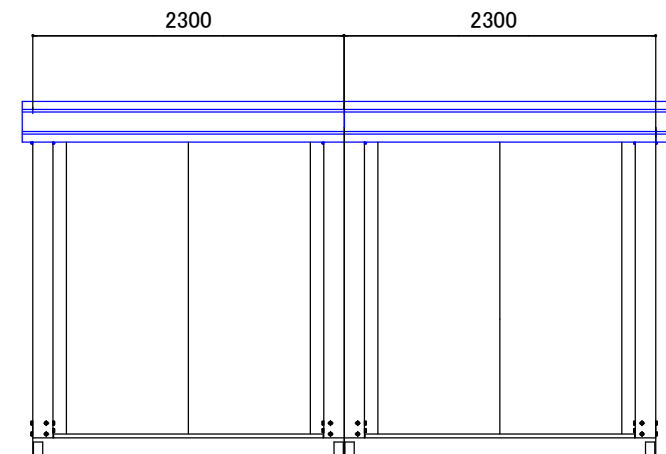


名称	仕様
骨組構造	軽量形鋼・ノックダウン構造
屋根	瓦棒葺き亜鉛鋼板 t=0.4
天井	両面カラー鋼板@.3 断熱ウレタンパネル@40
壁面パネル	両面カラー鋼板@.3 断熱ウレタンパネル@30
出入口	アルミサッシ引違戸(4mm透明ガラス/複合パネル)
窓	アルミサッシ引違窓(3mm透明ガラス)
床	耐水合板@.15 長尺シート貼り
照明器具(LED)	4ヶ所
分電盤	6回路用
コンセント	壁付:2口×4ヶ所 換気扇用:1口×1ヶ所 100Vエアコンコンセント×1ヶ所
換気扇	フード付

建築面積	24.84㎡、7.5坪
------	-------------

【仕様選択】

鉄骨フレームサイズ:U150 フレームカラー:ブラック
 パネルデザイン:Gパネル(メイン:木目柄ダークブラウン・端黒木目)
 サッシカラー:ブラック
 換気扇カバーカラー:ブラック

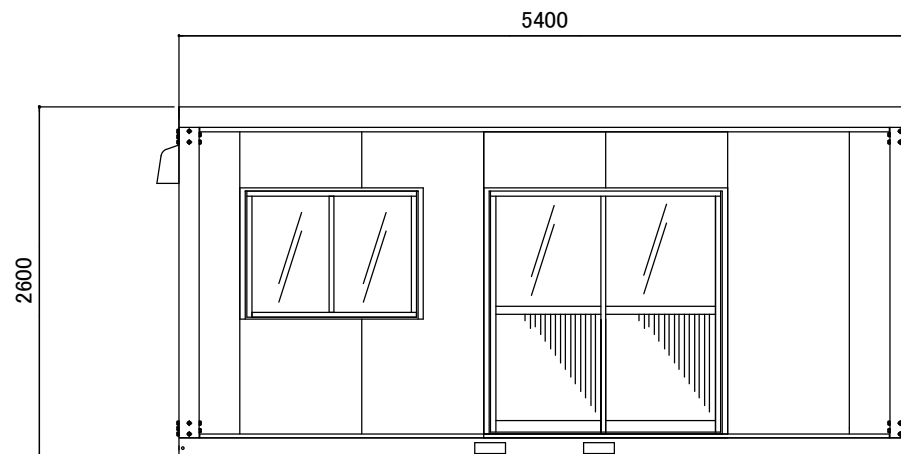

お客様名

確認印

商品名

A-space AG-8型BK(店舗引戸)キャンペーン品

縮尺

1:35
(A3)

販売元

SpaceCreate Co.,Ltd.

作図