


| 名称 | 仕様 |
|-------|--------------------------------|
| 骨組構造 | 軽量形鋼・ノックダウン構造 |
| 屋根 | 瓦棒葺き垂鉛鋼板 t=0.5 |
| 天井 | 両面カラー鋼板@.4 断熱ウレタンパネル@40 |
| 壁面パネル | 両面カラー鋼板@.4 断熱ウレタンパネル@30 |
| 出入口 | アルミサッシ親子扉クリアR(5mm型板ガラス) |
| 窓 | アルミサッシ引違窓(3mm透明ガラス) |
| 床 | 耐水合板@.15 長尺フロアシート張り |
| 照明器具 | LED蛍光灯:40W×8 スポットライト:×3ヶ |
| 分電盤 | 12回路分電盤 |
| コンセント | 壁付 2口用×11ヶ所 防水コンセント 2口用×1ヶ所 |
| 換気扇 | フード付 |

【仕様】
 鉄骨フレームサイズ:U150 フレームカラー:ブラック
 パネルデザイン:メイン-木目柄ブラック
 端-木目柄ダークブラウン(玄関デッキ内含む)
 サッシカラー:ブラック
 換気扇フード:ブラック
 鼻隠し4面:ブラック

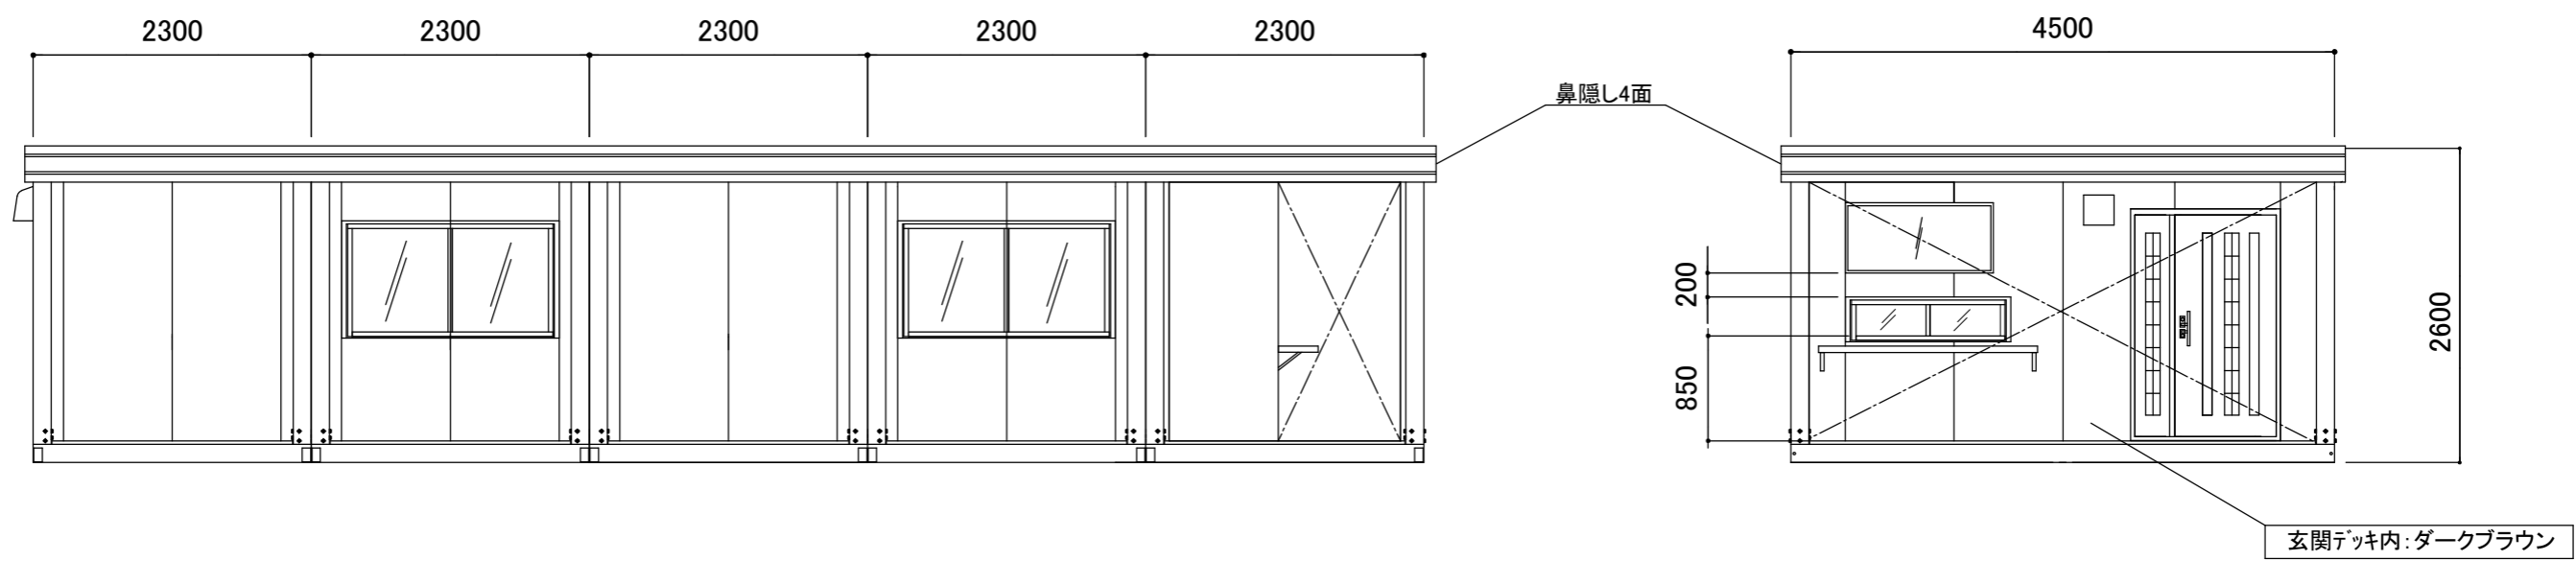

| | | | | | |
|------|-----|---------------------------|-----------|----------------------|----|
| お客様名 | 確認印 | 商品名 | 縮尺 | 販売元 | 作図 |
| | | A-space AC-20型 桁面ウッドデッキ仕様 | 1:60 (A3) | SpaceCreate Co.,Ltd. | |