
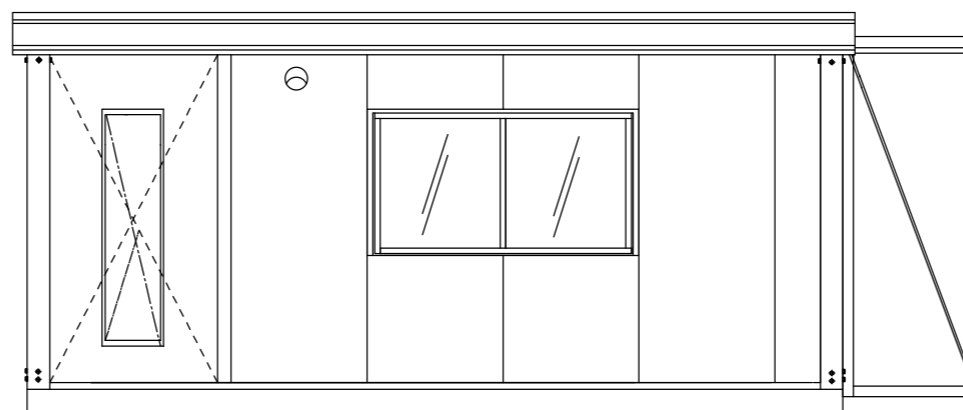
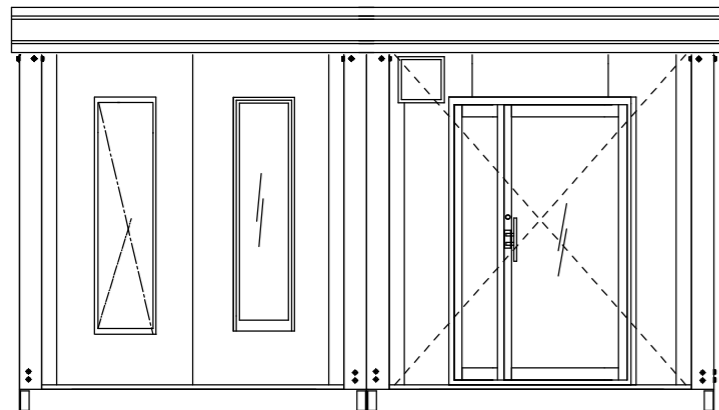
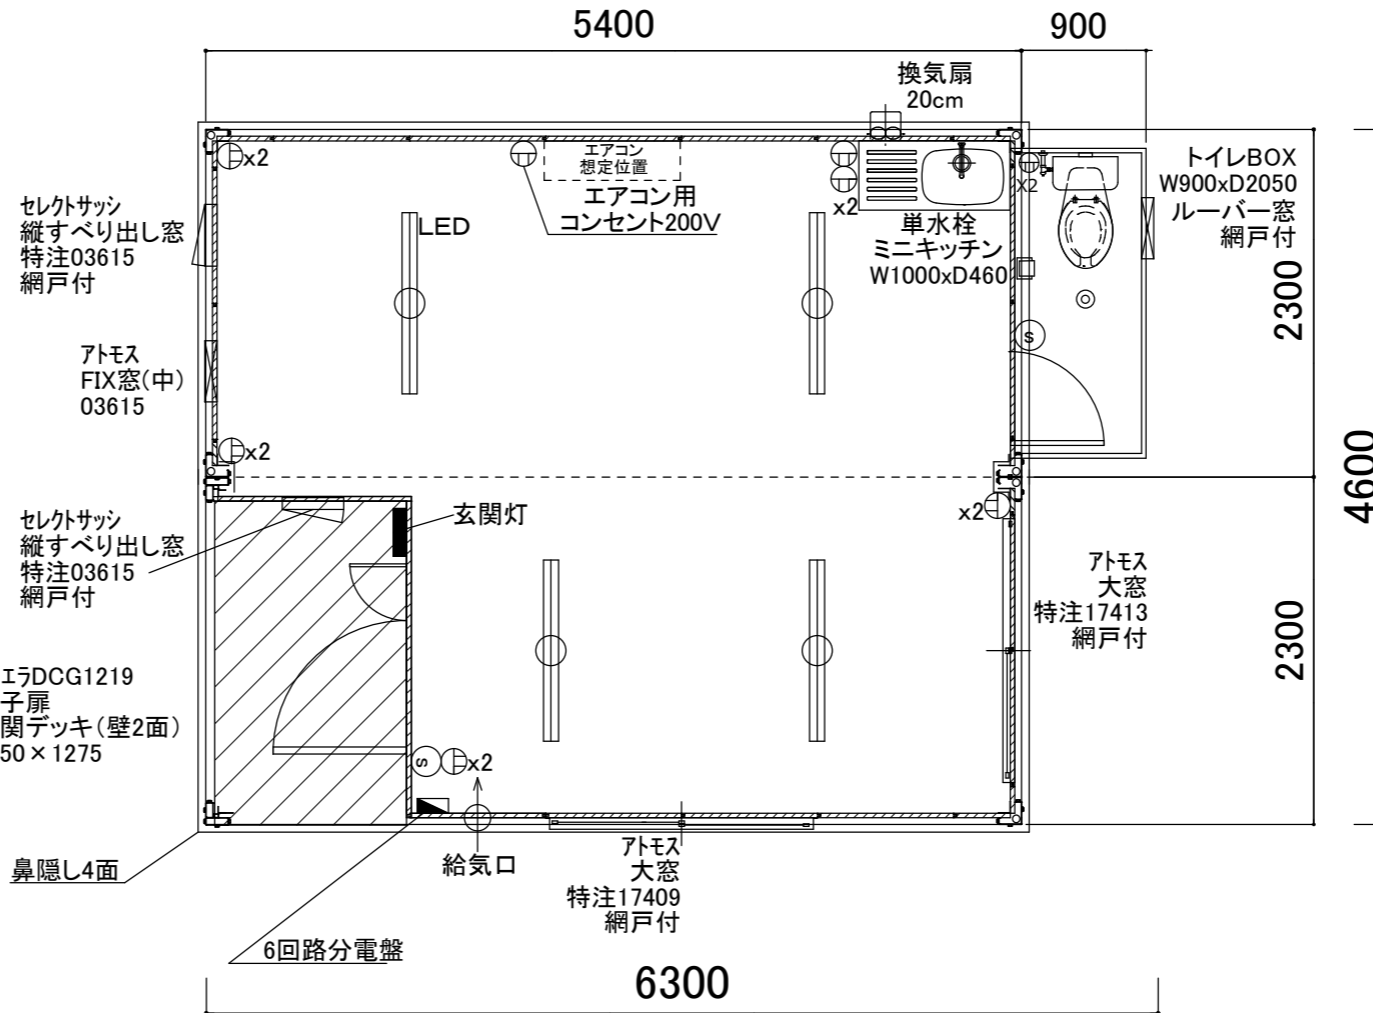


名称	仕様(本体のみ)
骨組構造	軽量形鋼・ノックダウン構造
屋根	瓦棒葺き亜鉛鋼板 t=0.3
天井	両面カラー鋼板@.3 断熱ウレタンパネル@40
壁面パネル	両面カラー鋼板@.3 断熱ウレタンパネル@30
出入口	アルミサッシ親子扉(3mm透明ガラス)
窓	アルミサッシ引違窓(3mm透明ガラス)
	アルミサッシFIX窓(5mm透明ガラス)
	アルミサッシ縦すべり出し窓(5mm透明ガラス)
床	耐水合板@.15 クッションフロア貼り
照明器具(LED)	4ヶ所
分電盤	6回路用
コンセント	壁付:2口×5ヶ所 換気扇用:1口×1ヶ所
	エアコン用:1口×1ヶ所(200V)
換気扇	フード付

【仕様選択】

鉄骨フレームサイズ:U150 フレームカラー:ブラック
 パネルデザイン:黒木目柄 サッシカラー:ブラック
 換気扇フードカラー:ブラック 鼻隠しカラー:ブラック

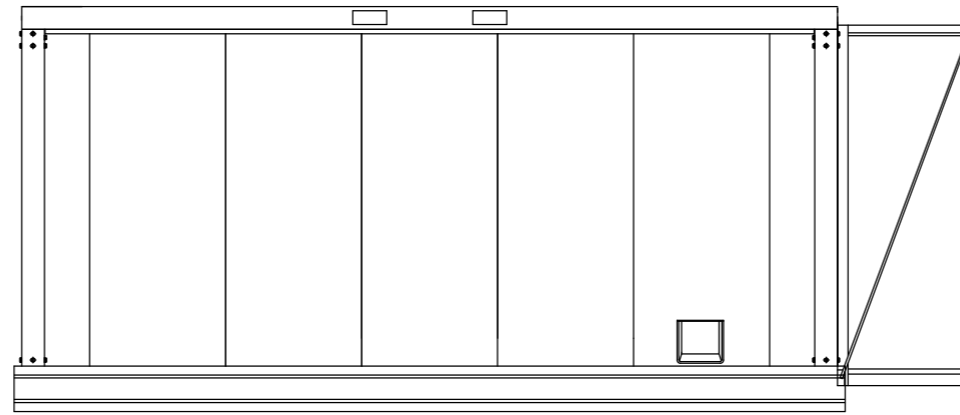

お客様名

確認印

商品名

A-space AC-8型(ミニキッチン・トイレBOX付)

縮尺 販売元

1:50 (A3)

SpaceCreate Co.,Ltd.

作図