
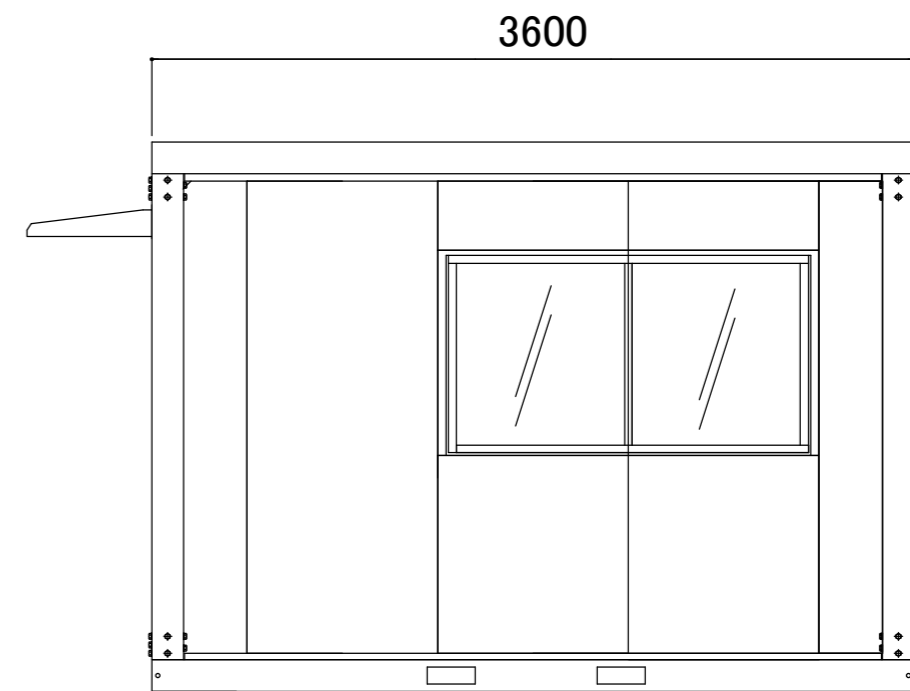


名称	仕様(本体のみ)
骨組構造	軽量形鋼・ノックダウン構造
屋根	瓦棒葺き亜鉛鋼板 t=0.3
天井	両面カラー鋼板@,4 断熱ウレタンパネル@40
壁面パネル	両面カラー鋼板@,4 断熱ウレタンパネル@30
出入口	アルミサッシ親子扉(3mm透明ガラス)
窓	アルミサッシ引違窓(3mm透明ガラス)
	アルミサッシFIX窓(5mm透明ガラス)
	アルミサッシ縦すべり出し窓(5mm透明ガラス)
床	耐水合板@,15 長尺フロアシート張り
照明器具	LED照明×2ヶ所
分電盤	4回路用
コンセント	壁付:2口×4ヶ所 換気扇用:1口×1ヶ所
	エアコン用(200V):1口×1ヶ所
換気扇	フード付

【仕様選択】

鉄骨フレームサイズ:U150 フレームカラー:ホワイト  
 パネルデザイン:ホワイトマール  
 サッシカラー:シャイングレー  
 換気扇フード:ホワイト

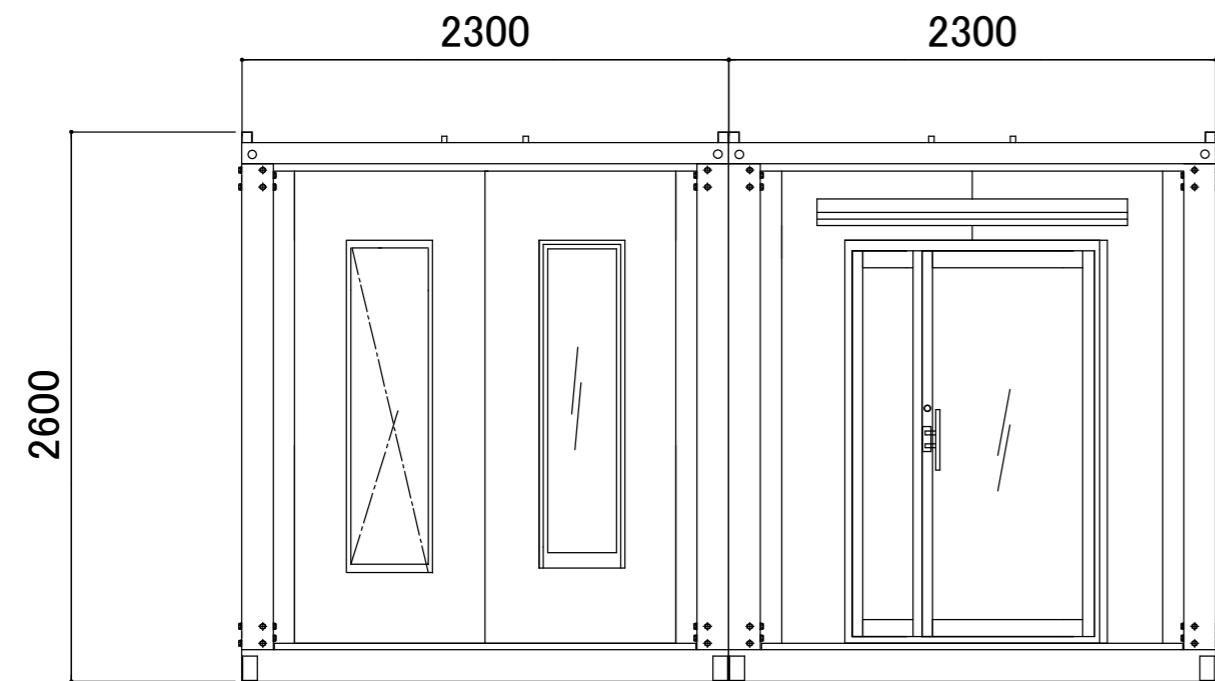

お客様名

確認印

商品名

A-space AC-5型

縮尺

1:30  
(A3)

販売元

SpaceCreate Co.,Ltd.

作図