
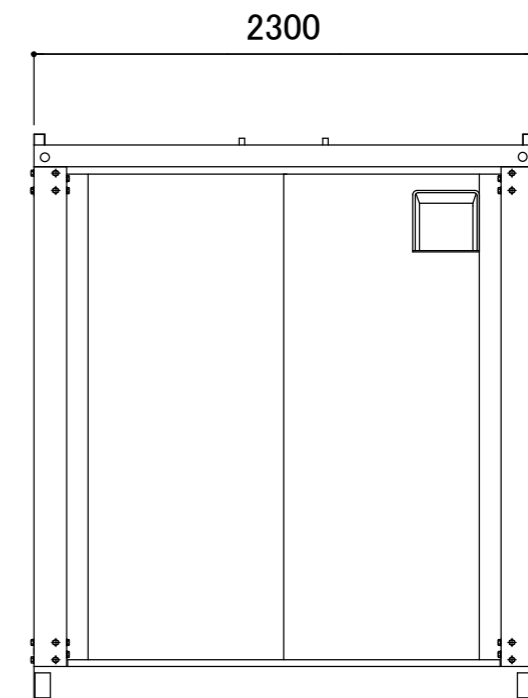


名称	仕様(本体のみ)
骨組構造	軽量形鋼・ノックダウン構造
屋根	瓦棒葺き亜鉛鋼板 t=0.5
天井	両面カラー鋼板@.4 断熱ウレタンパネル@40
壁面パネル	両面カラー鋼板@.4 断熱ウレタンパネル@30
出入口	アルミサッシ リジュー口α11型
窓	アルミサッシ 引違窓 (3mm透明ガラス)
床	耐水合板@.15 クッションフロア貼り
照明(LED)	LED×2ヶ所
分電盤	4回路分電盤
コンセント	壁付:2口×2ヶ所 換気扇用・エアコン用:1口×2ヶ所

【仕様選択】

鉄骨フレームサイズ:U150 フレームカラー:ブラック  
 パネルカラー:メインー木目柄ブラック  
 端ー木目柄ブラック  
 サッシカラー:ブラック 入口マットブラック  
 換気扇フード:ブラック

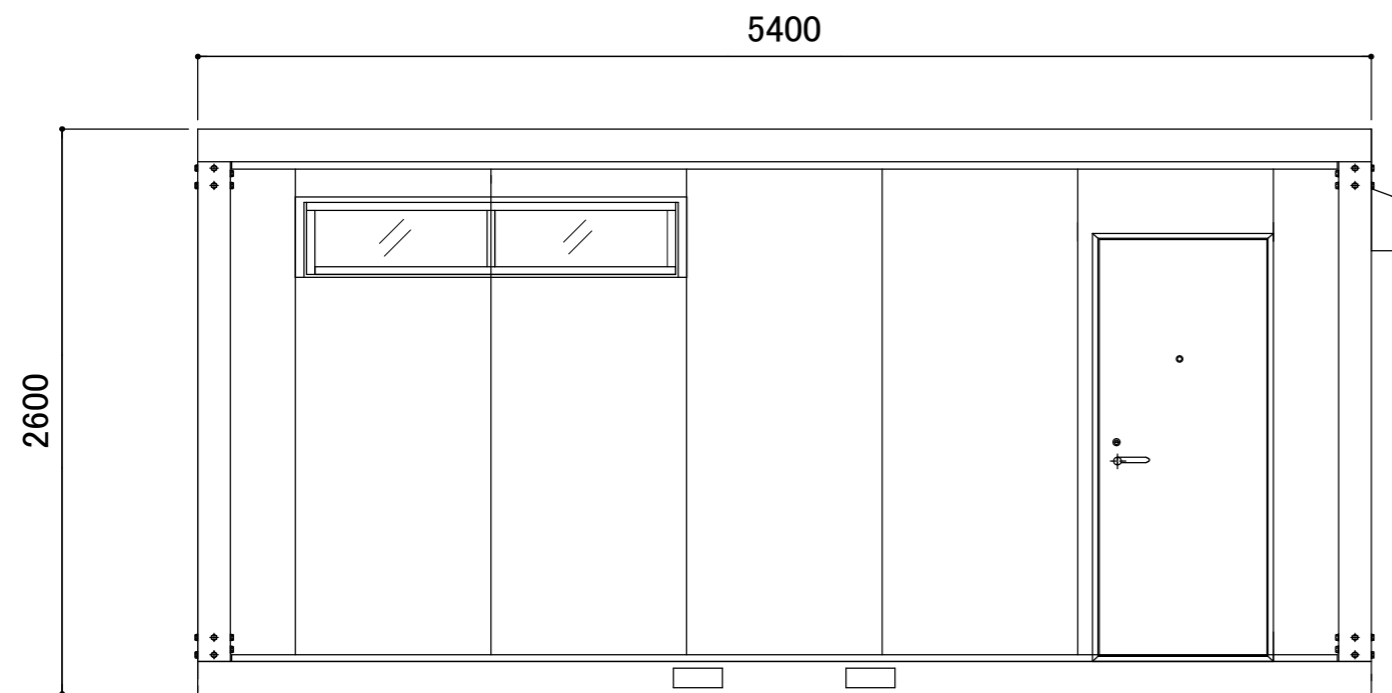

お客様名

確認印

商品名

A-space AC-4型

縮尺

1:35  
(A3)

販売元

SpaceCreate Co.,Ltd.

作図