


| 名称        | 仕様(本体のみ)                |
|-----------|-------------------------|
| 骨組構造      | 軽量形鋼・ノックダウン構造           |
| 屋根        | 瓦棒葺き亜鉛鋼板 t=0.3          |
| 天井        | 両面カラー鋼板@,3 断熱ウレタンパネル@40 |
| 壁面パネル     | 両面カラー鋼板@,3 断熱ウレタンパネル@30 |
| 出入口       | アルミサッシ親子扉(5mm透明ガラス)     |
| 窓         | アルミサッシ縦すべり出し窓(5mm透明ガラス) |
| 床         | 耐水合板@,15 合板@, 12増貼り     |
| 照明器具(LED) | 6ヶ所                     |
| 分電盤       | 8回路用                    |
| コンセント     | 換気扇用:1口×1ヶ所             |
| 換気扇       | フード付                    |

**【仕様選択】**

鉄骨フレームサイズ:U150 フレームカラー:ブラック  
 パネルデザイン:ブラック木目  
 サッシカラー:ブラック  
 換気扇フードカラー:ブラック

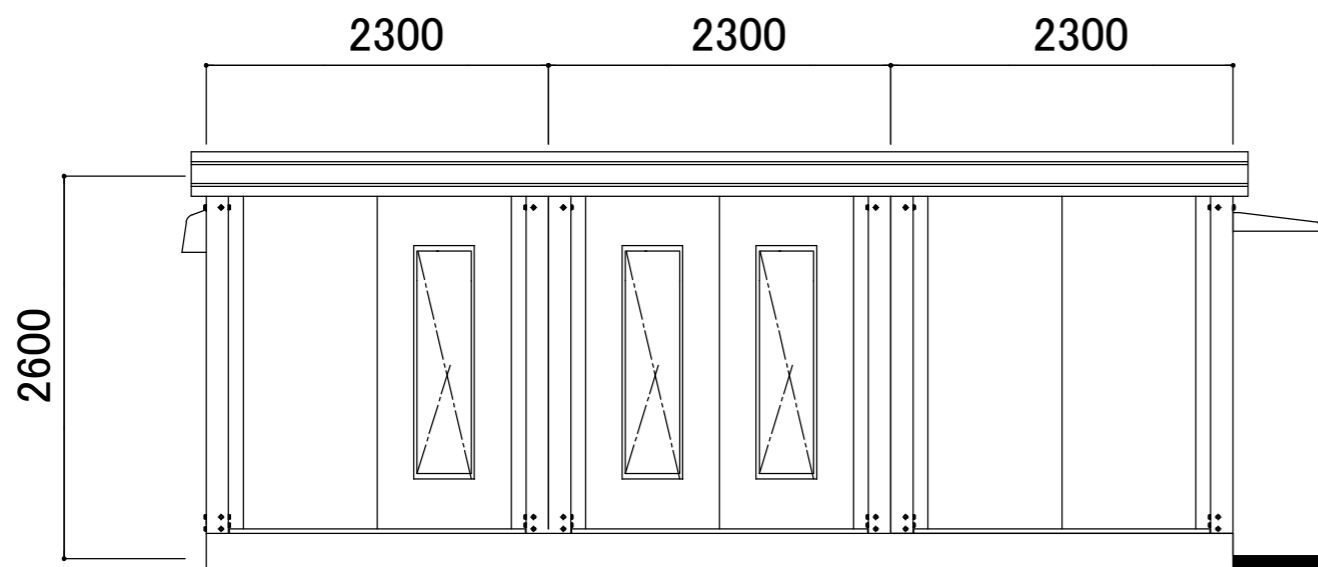

お客様名

確認印

商品名

A-space AC-12型

縮尺

1:35  
(A3)

販売元

SpaceCreate Co.,Ltd.

作図