

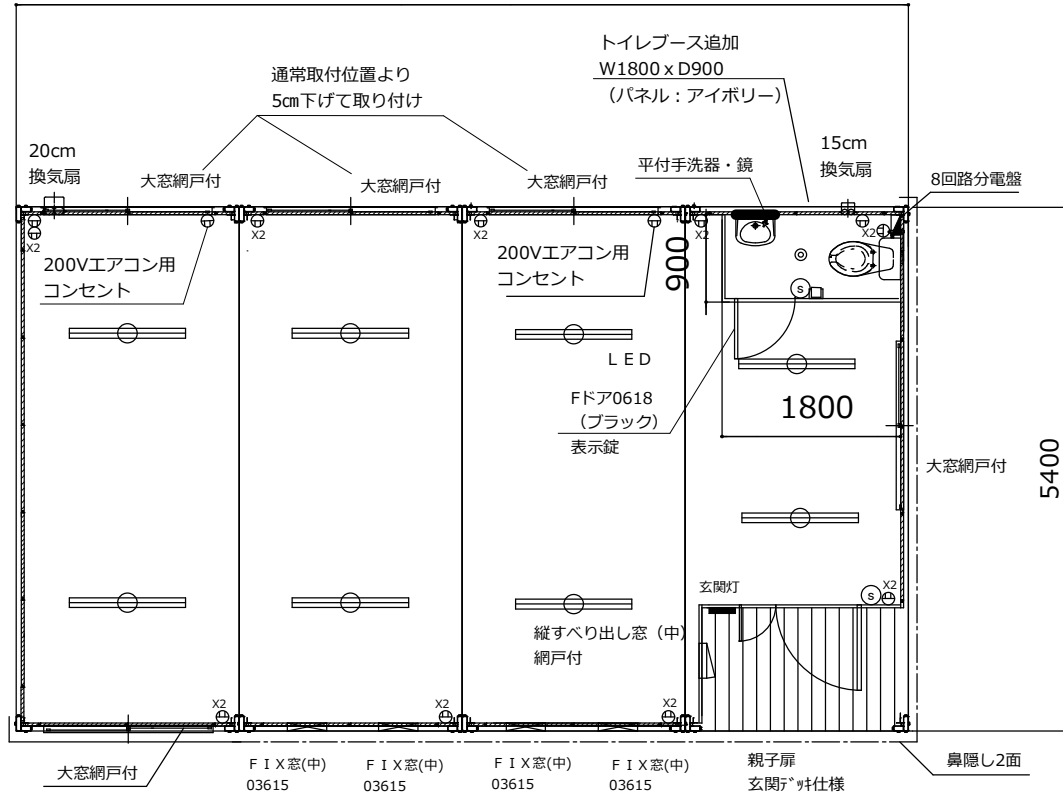


9200

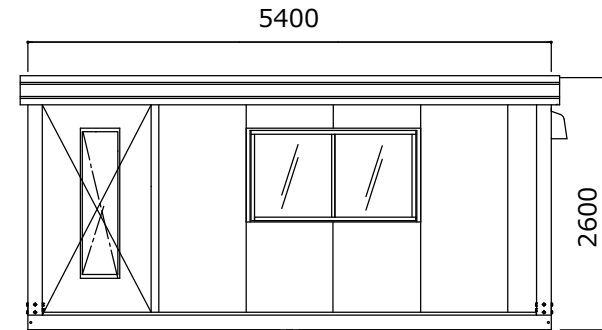

名称	仕様
骨組構造	軽鋼形鋼・ノックダウン構造
屋根	互棒置き垂鉛鋼板 t=0.5 遮熱塗装仕上
天井	両面カラー鋼板@.4 断熱ウレタンパネル@40
壁面パネル	両面カラー鋼板@.4 断熱ウレタンパネル@30
出入口	アルミサッシ親子扉(5mm透明ガラス)
窓	アルミサッシ引違窓(3mm透明ガラス)・FIX窓(5mm透明ガラス)
床	耐水合板@.15 長尺フロアシート張り
照明器具	LED蛍光灯:40W×8灯
分電盤	8回路用
コンセント	壁付 2口用×8ヶ所 換気扇用 1口用×1ヶ所
換気扇	フード付

【仕様】
 鉄骨フレームサイズ: U150 フレームカラー: ブラック
 パネルデザイン: メイン-木目ブラック
 端-木目ブラック
 サッシカラー: ブラック
 換気扇フード: ブラック
 鼻隠し: ブラック 2面

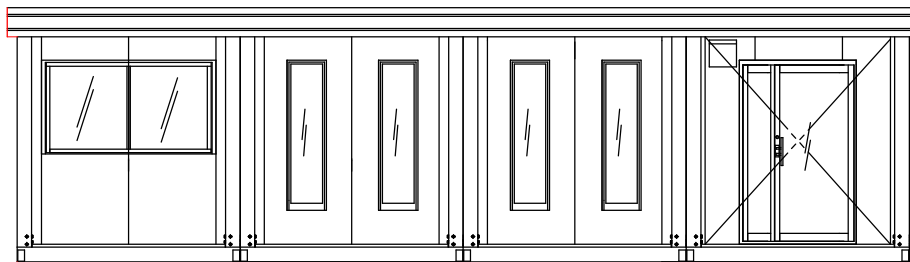

お客様名	確認印	商品名	縮尺	販売元	作図
		A-space AC-16型BK 玄関ウッドデッキ仕様 トイレブース付	1:55 (A3)	SpaceCreate Co.,Ltd.	