


名称	仕様(本体)
骨組構造	軽量形鋼・ノックダウン構造
屋根	瓦棒葺き亜鉛鋼板 t=0.5 遮熱塗装仕上
天井	両面カラー鋼板@.4 断熱ウレタンパネル@40
壁面パネル	両面カラー鋼板@.4 断熱ウレタンパネル@30
出入口 1F	アルミサッシ玄関親子扉 (5mm透明ガラス)
	アルミサッシ引違窓 (3mm透明ガラス)
出入口 2F	アルミサッシ玄関親子扉 (5mm透明ガラス)
窓 1・2F	アルミサッシ引違窓(3mm透明ガラス)
	アルミサッシFIX窓(5mm透明ガラス)
床	耐水合板@.15 長尺フロアシート
照明	LED照明 1F(8灯)・2F(8灯)
分電盤	1F:8回路用 2F:8回路用
コンセント 1F	壁付 2口用×8ヶ所 換気扇用 1口用×1ヶ所
コンセント 2F	壁付 2口用×9ヶ所 換気扇用 1口用×1ヶ所
換気扇	フード付

【仕様選択】  
 鉄骨フレームサイズ：U150 フレームカラー：ブラック  
 パネルデザイン：規格  
 サッシカラー：シャイングレー  
 換気扇フード：ブラック  
 鼻隠し4面：ブラック

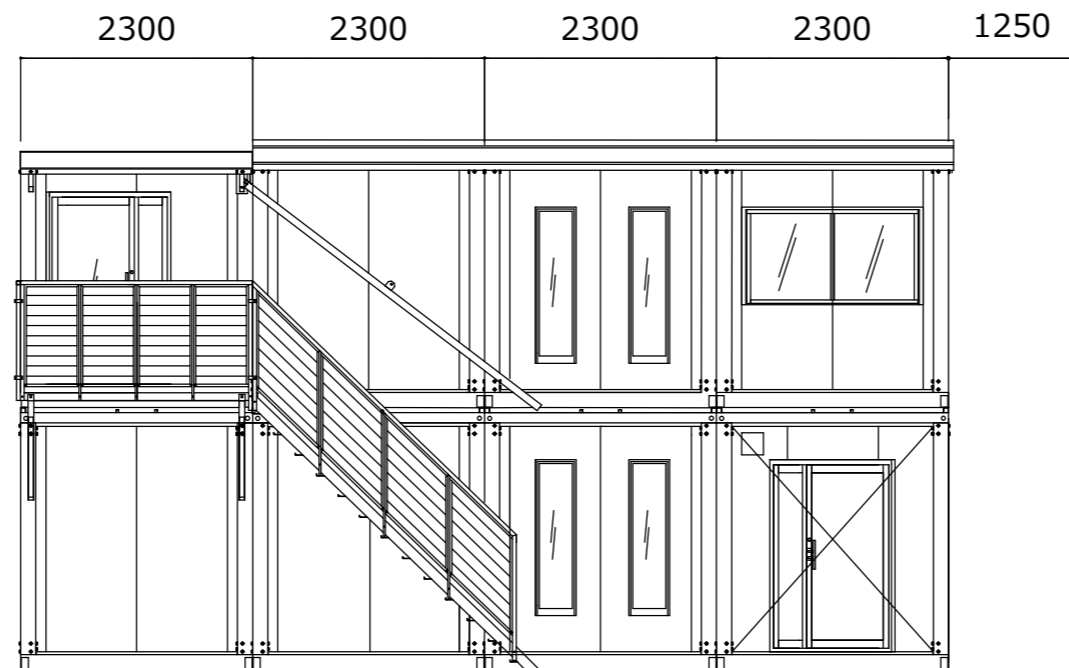

お客様名	確認印	商品名	縮尺	販売元	作図
		A-space A-16型BK 2階建増設	1:75 (A3)	SpaceCreate Co.,Ltd.	