
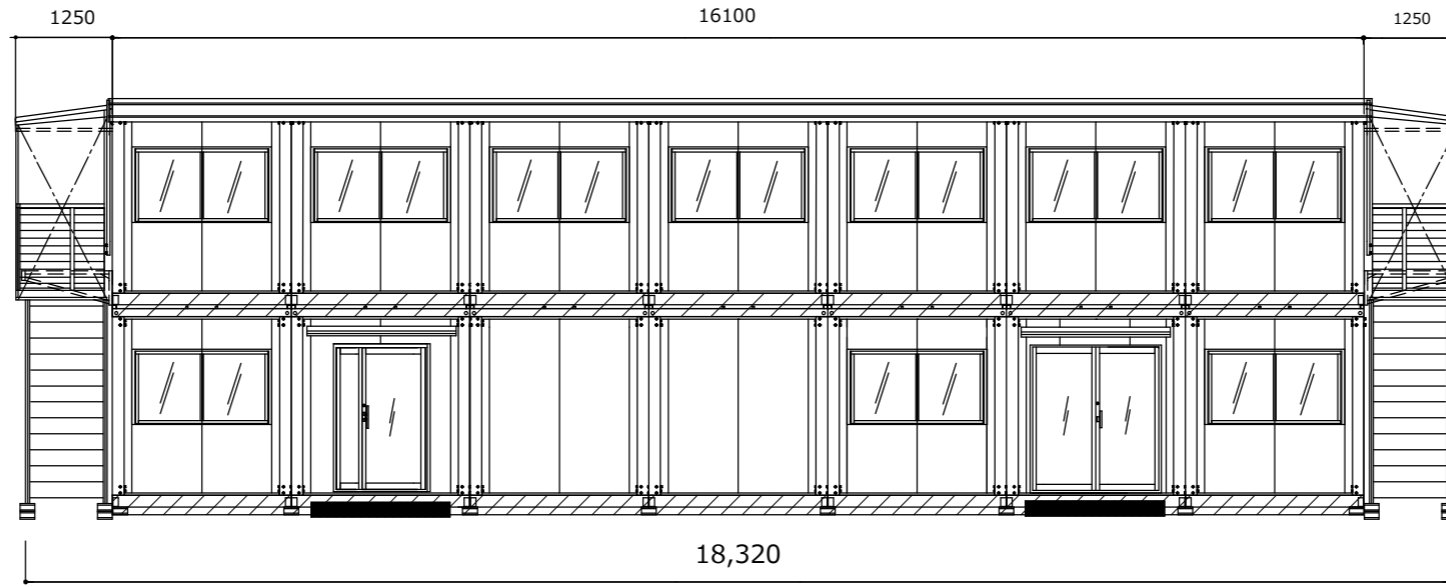


※2階遮熱塗装仕上
面積90.5㎡

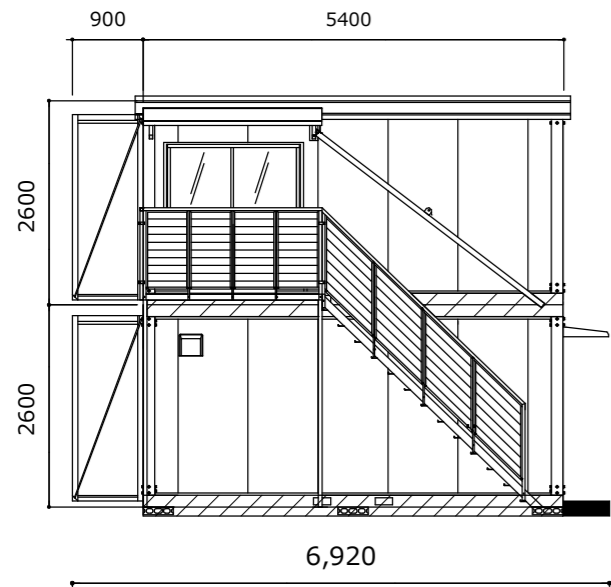

【本体のみ】

名称	仕様
骨組構造	軽量形鋼・ノックダウン構造
屋根	瓦葺き垂鉛銅板 t = 0.3 遮熱塗装仕上
天井	両面カラー銅板@.4 断熱ウレタンパネル@40
壁面パネル	両面カラー銅板@.4 断熱ウレタンパネル@30
出入口	1F: アルミサッシ親子扉(5mm透明ガラス) 2F: アルミサッシ引違戸(3mm透明ガラス/複合パネル)
窓	アルミサッシFIX窓(5mm透明ガラス) アルミサッシ引違窓(3mm透明ガラス) アルミサッシ縦すべり出し窓(5mm透明ガラス)
床	耐水合板@.15 長尺フロアシート張り タイルカーペット張り
照明	1・2F共: LED照明×14灯 1F浴室照明×2灯 2Fキッチン照明×1灯
分電盤	1・2F共: 20回路用
コンセント	1F: 壁付×14ヶ所 換気扇用×2ヶ所 エアコン用(200V)×3ヶ所 浴室換気扇用防水コンセント×1ヶ所 2F: 壁付×14ヶ所 換気扇用3ヶ所 エアコン用(200V)×3ヶ所
換気扇	フード付

【仕様選択】

鉄骨フレームサイズ: U150 フレームカラー: ブラック
 パネルデザイン: 規格パネル (ホワイト・エンボス加工)
 サッシカラー: シヤイングレー
 換気扇フードカラー: ブラック
 鼻隠し: ブラック
 幕板: ブラック
 帯板: ブラック

お客様名

確認印

商品名

A-space A-28型 (キッチン・シャワー・スパ-BOX付) 2階建て

縮尺
1:97
(A3)

販売元

SpaceCreate Co.,Ltd.

作図