


| 名称 | 仕様 (本体のみ) |
|----------|--|
| 骨組構造 | 軽量形鋼・ノックダウン構造 |
| 屋根 | 瓦棒葺き亜鉛鋼板 t=0.3 遮熱塗装仕上 |
| 天井 | 両面カラー鋼板@,4 断熱ウレタンパネル@40 |
| 壁面パネル | 両面カラー鋼板@,4 断熱ウレタンパネル@30 |
| 出入口 | 1F アルミサッシ親子扉(5mm透明ガラス) 2F アルミサッシ引違扉(3mm透明ガラス) |
| 窓 | 2F アルミサッシ引違窓(3mm透明ガラス) 2F アルミサッシ引違窓(3mm透明ガラス) |
| 床 | 耐水合板@,15 |
| 照明 (LED) | 1F・2F共 8ヶ所 |
| 分電盤 | 1F・2F共 4回路分電盤 |
| コンセント | 1F・2F共 壁付:2口×4ヶ所 換気扇:1口×1ヶ所 |

【仕様選択】

鉄骨フレームサイズ: U150 フレームカラー: ホワイト
 パネルデザイン: 規格パネル(ホワイト・エンボス加工)
 サッシカラー: ホワイト
 換気扇フード: ホワイト
 鼻隠し・幕板: ホワイト

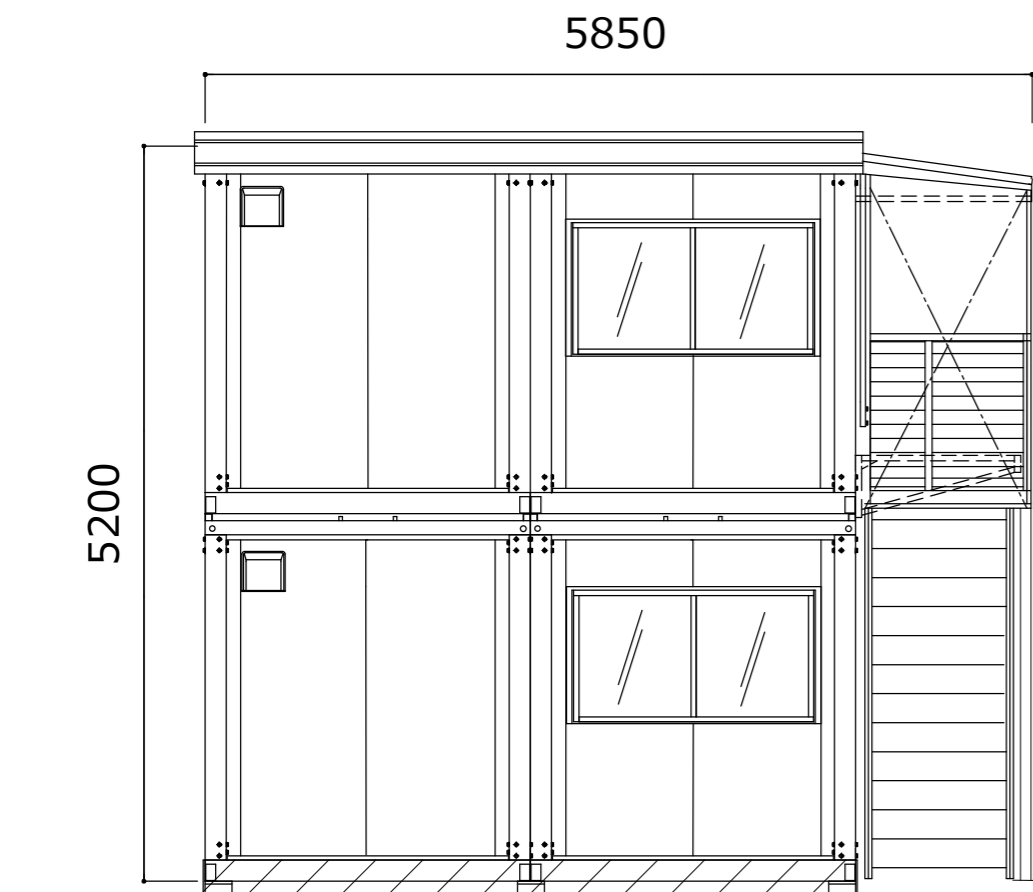

お客様名

確認印

商品名

A-space A-8型WH 2階建て B級品

縮尺
1:53
(A3)

販売元

SpaceCreate Co.,Ltd.

作図