


【トイレ本体】

| 名称     | 仕様                            |
|--------|-------------------------------|
| 壁面パネル  | 両面カラー鋼板@,4 断熱ウレタンパネル@30       |
| 屋根パネル  | 両面カラー鋼板@,4 断熱ウレタンパネル@30       |
| 床      | 下地-コンパネ12t 仕上-ノリ Slipシート貼り    |
| ジョイント材 | アルミ焼付塗装 (チャンセル・コーナー・イチ・Lアングル) |
| ドア     | アルミサッシフラッシュドア                 |
| 窓      | ガラスルーバー窓 (型板ガラス)              |
| 便器     | シャトレ洋式便器 (陶器製)                |


【仕様選択】

フレーム：ブラック  
 パネルデザイン：規格(ホワイト・エンボス加工)  
 サッシカラー：ブラック

平面図

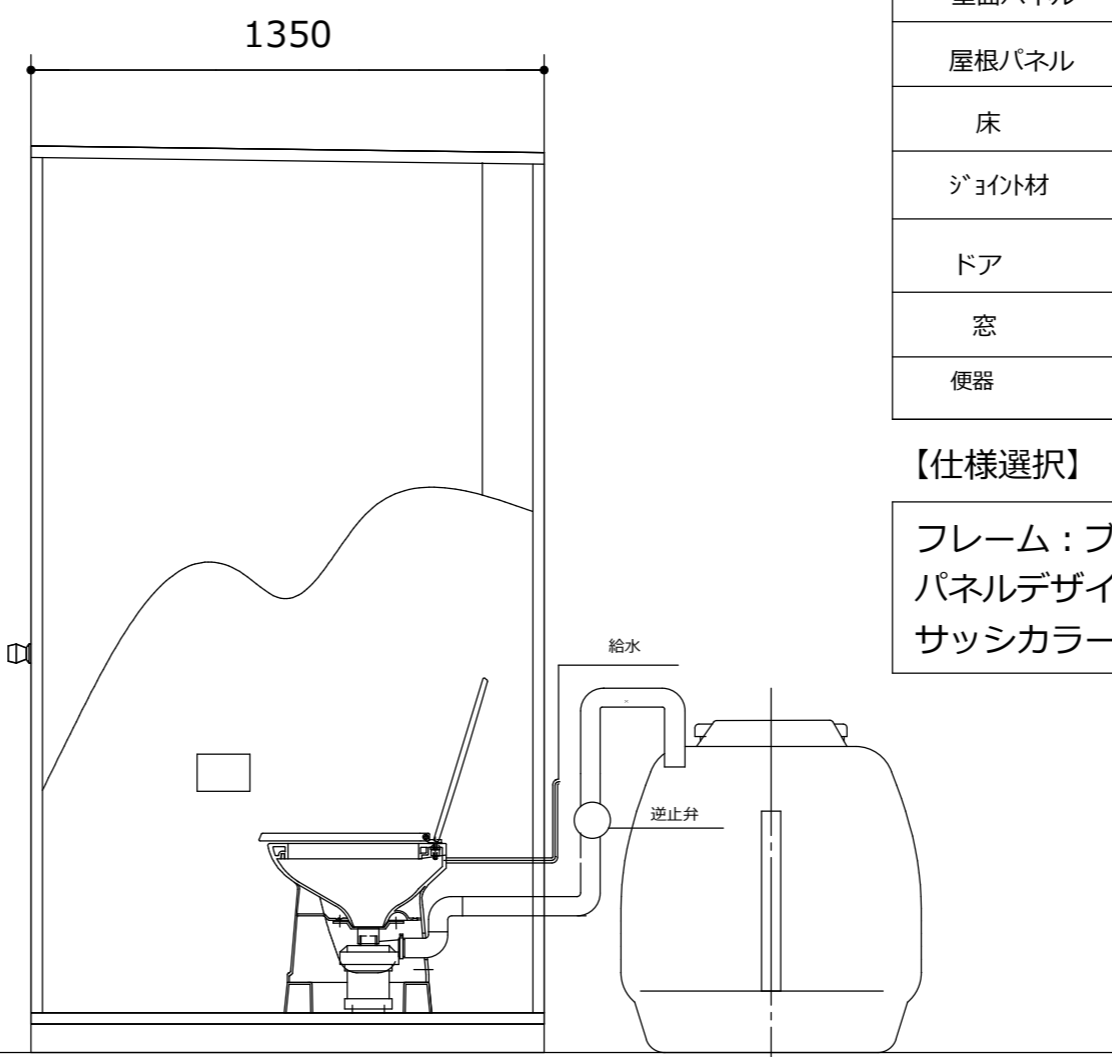

側面図

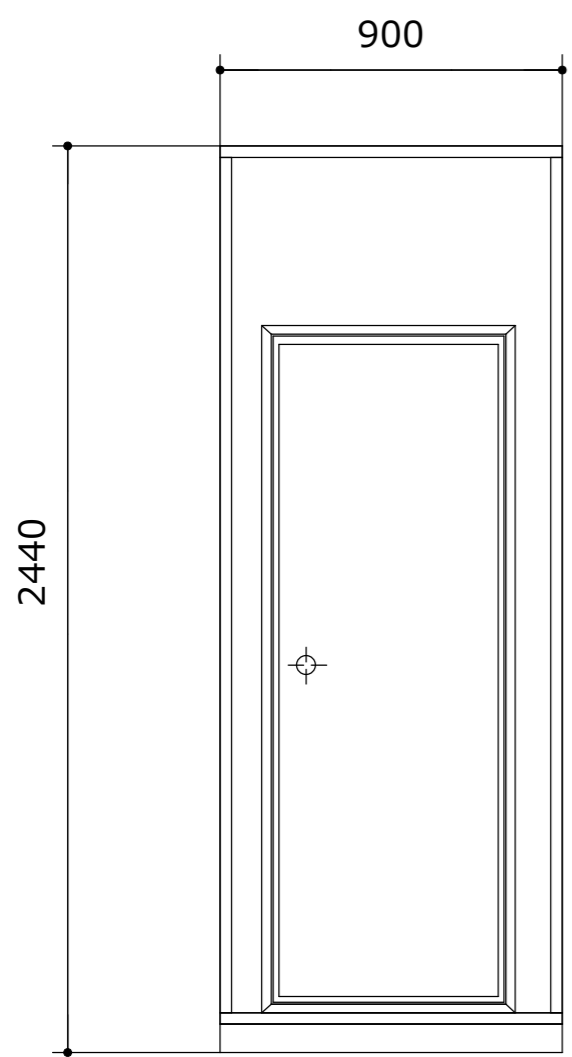

正面図

お客様名

確認印

商品名

K-space K-T0.3型BKシャトレ仕様

縮尺  
1:20  
(A3)

販売元  
SpaceCreate Co.,Ltd.

作図