

名称	仕様
骨組構造	軽量形鋼・ノックダウン構造
屋根	ルーフデッキ t=0.4
天井	両面カラー鋼板@,4 断熱ウレタンパネル@40
壁面パネル	両面カラー鋼板@,4 断熱ウレタンパネル@30
出入口	アルミサッシ引違扉(5mm透明ガラス/5mm透明ガラス)
窓	アルミサッシ引違窓(3mm透明ガラス)・FIX窓(5mm透明ガラス)
床	耐水合板@,15 長尺フロアシート張り
照明(蛍光灯)	LED×6灯
分電盤	本体8回路用
コンセント	壁付 2口用×6ヶ所 換気扇用 1口用×1ヶ所
換気扇	Iコンセント200V用 1口用×1ヶ所
	フード付

【仕様選択】



鉄骨フレームサイズ: U150 フレームカラー: ブラック

パネルデザイン: 木目柄ブラック

サッシカラー: シャイングレー

換気扇フードカラー: ブラック

鼻隠し: ブラック

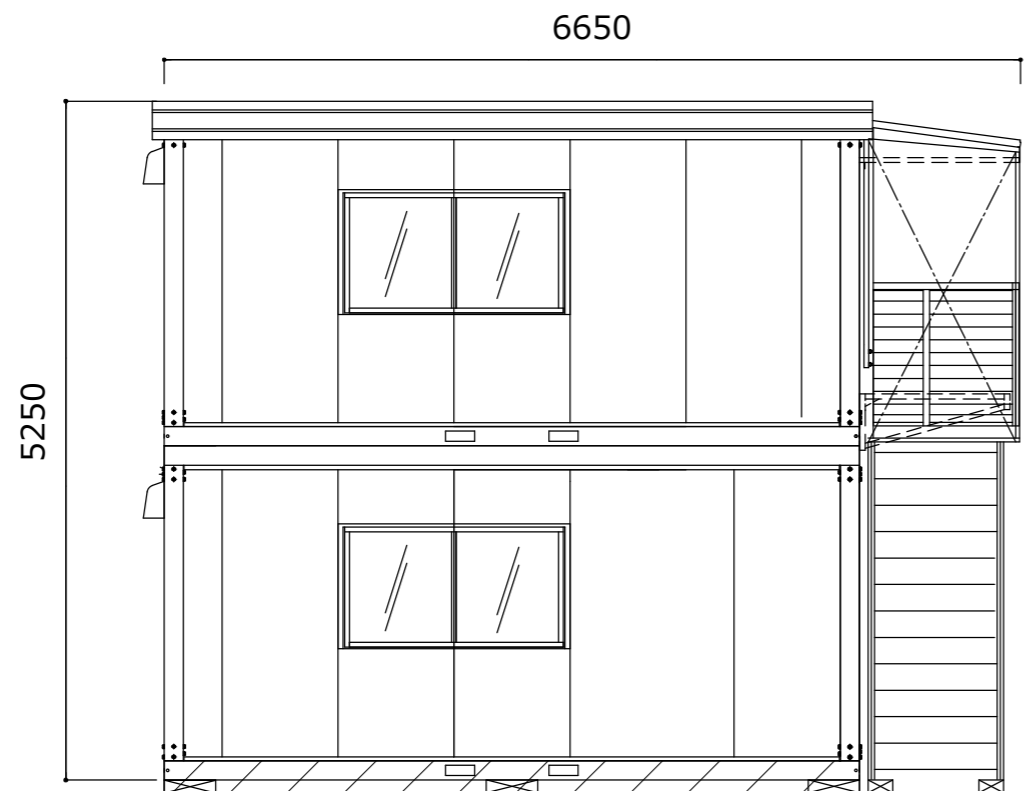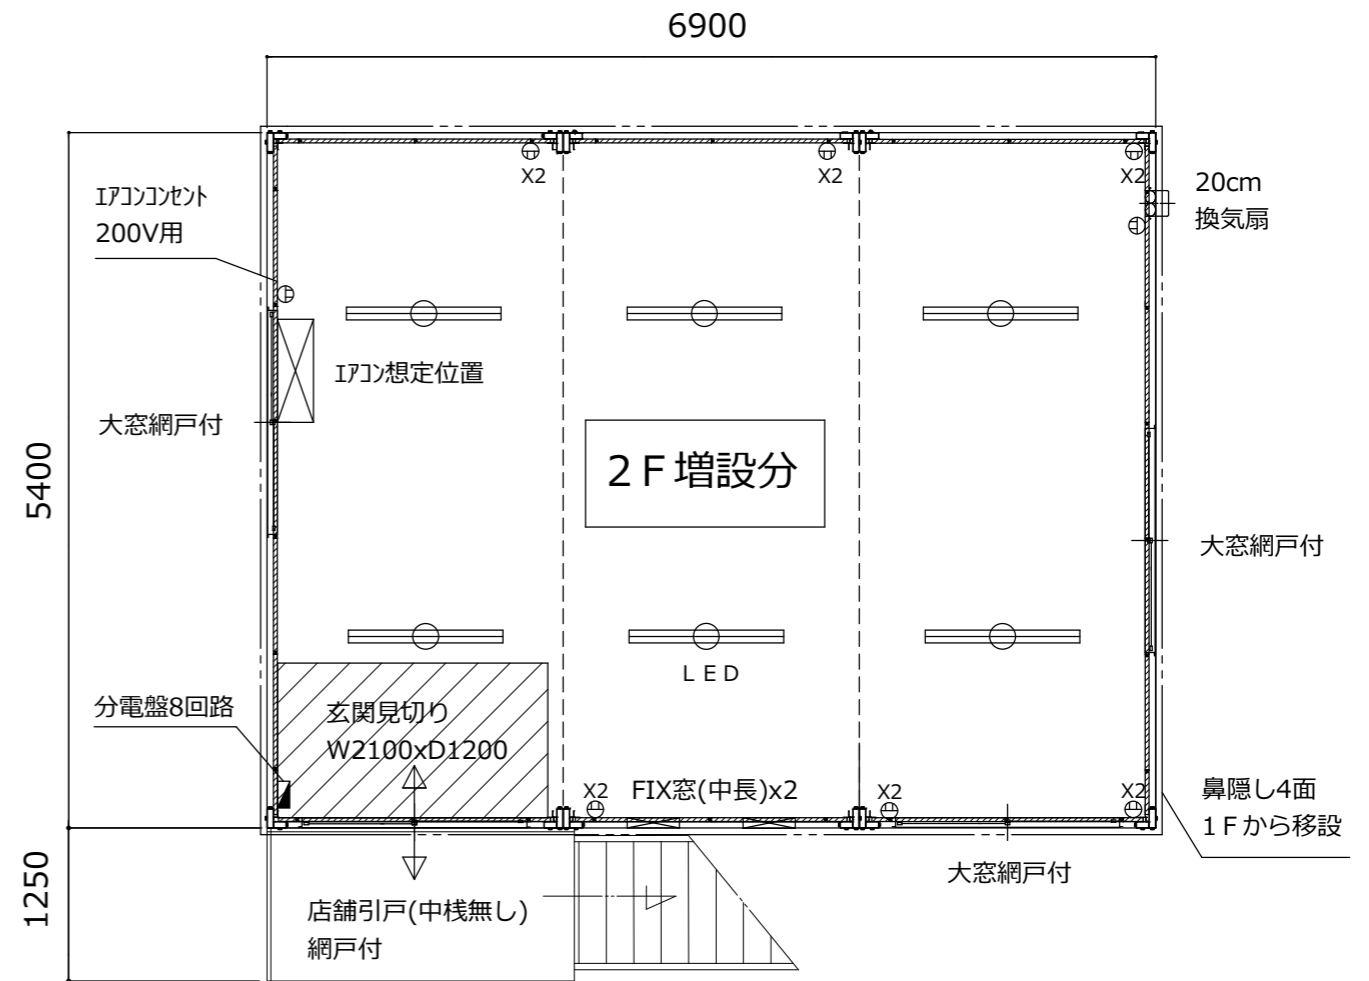

お客様名

確認印

商品名

A-space AC-12型 2階増設

縮尺
1:58
(A3)

販売元

SpaceCreate Co.,Ltd.

作図