

名称	仕様
骨組構造	軽量形鋼・ノックダウン構造
屋根	瓦棒葺き亜鉛鋼板 t=0.3 遮熱塗装仕上
天井	両面カラー鋼板@,4 断熱ウレタンパネル@40
壁面パネル	両面カラー鋼板@,4 断熱ウレタンパネル@30
出入口	アルミサッシ引違戸(3mm 型板ガラス/複合パネル)
窓	アルミサッシ引違窓(3mm 透明ガラス)
床	耐水合板@,15 長尺フロアシート張り
照明器具	LED照明×3ヶ所
分電盤	4回路用
コンセント	壁付: 2口×4ヶ所 換気扇用: 1ヶ所 エアコン100V: 1ヶ所
換気扇	フード付

【仕様】

鉄骨フレームサイズ: U150 フレームカラー: ブラック



パネルデザイン: メイン-黒木目 ブラック
端-黒木目 ブラック

サッシカラー: ブラック


換気扇フード: ブラック

鼻隠し3面: ブラック


幕板3面: ブラック

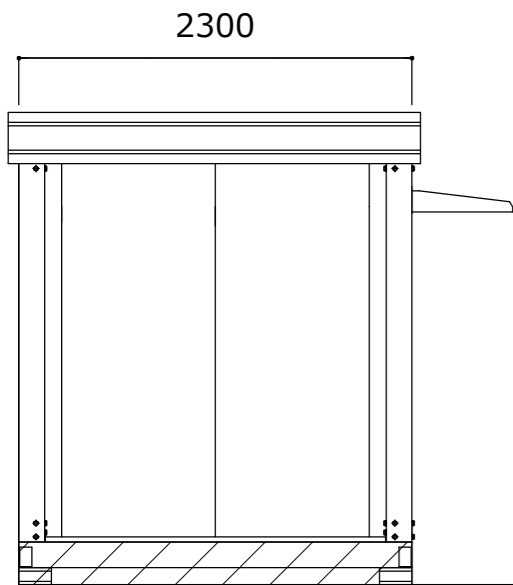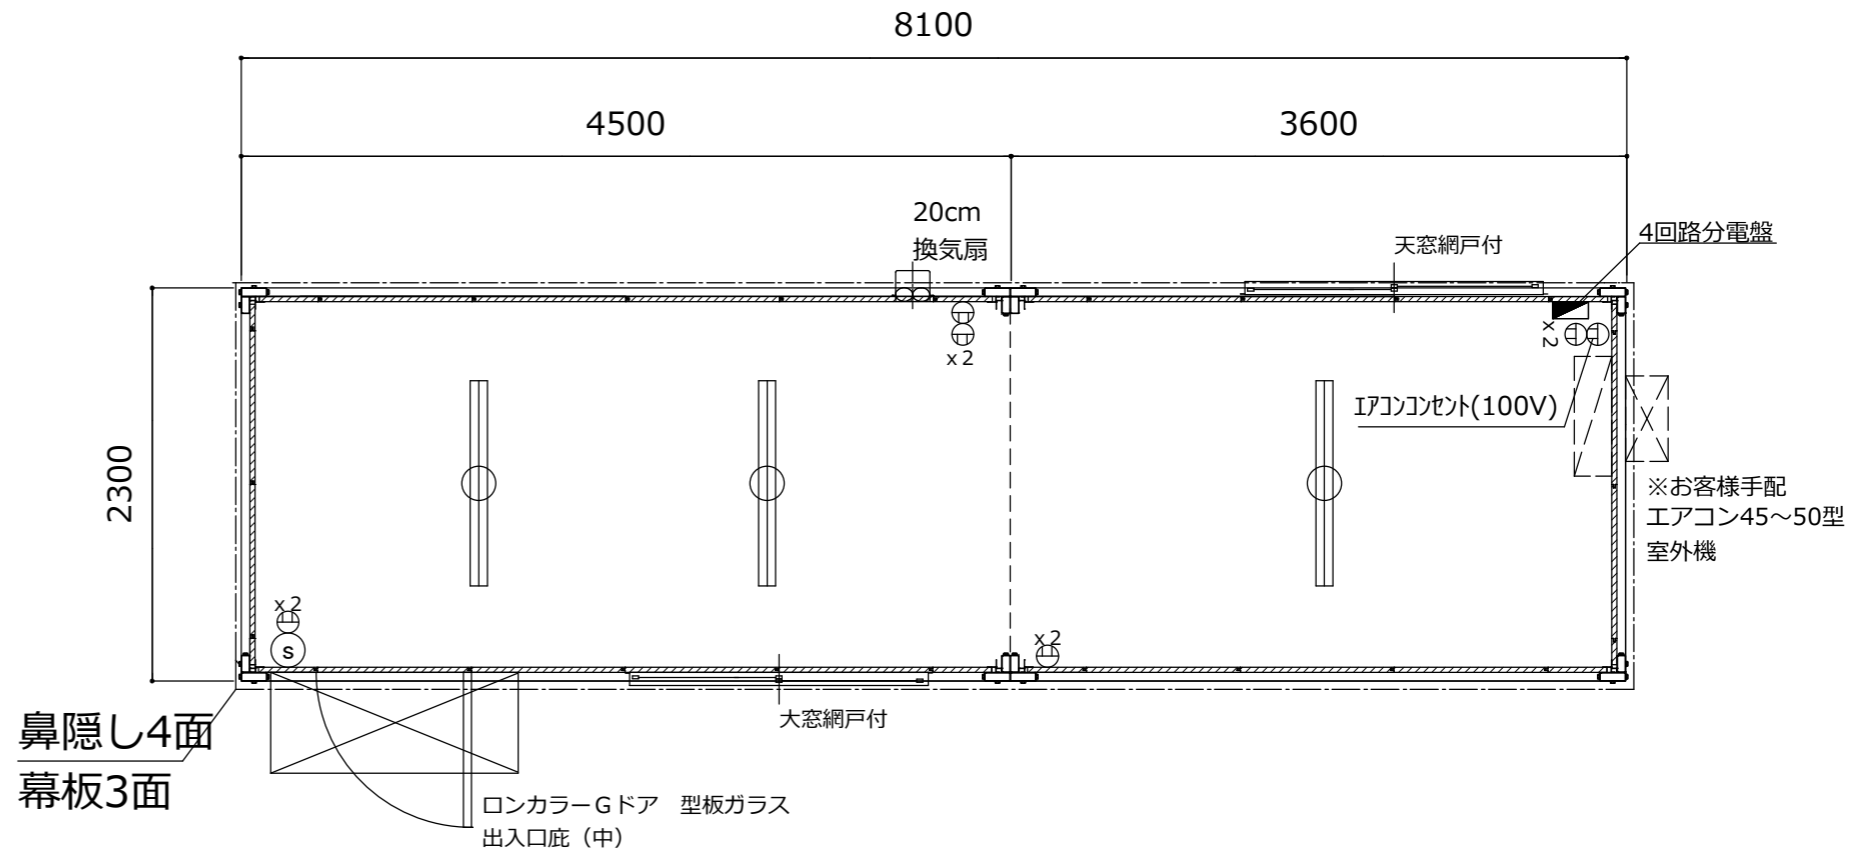

左側面

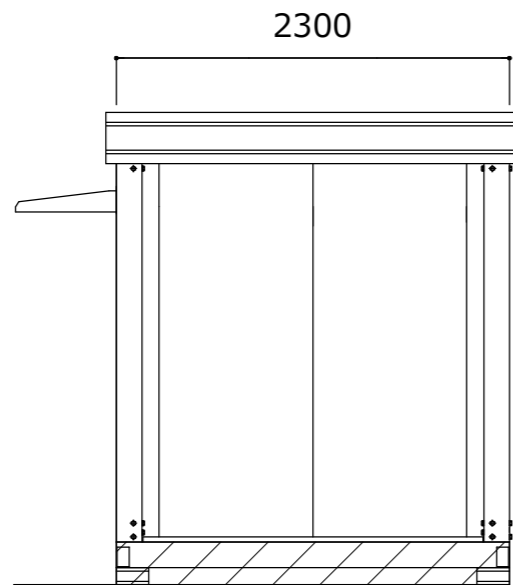

右側面

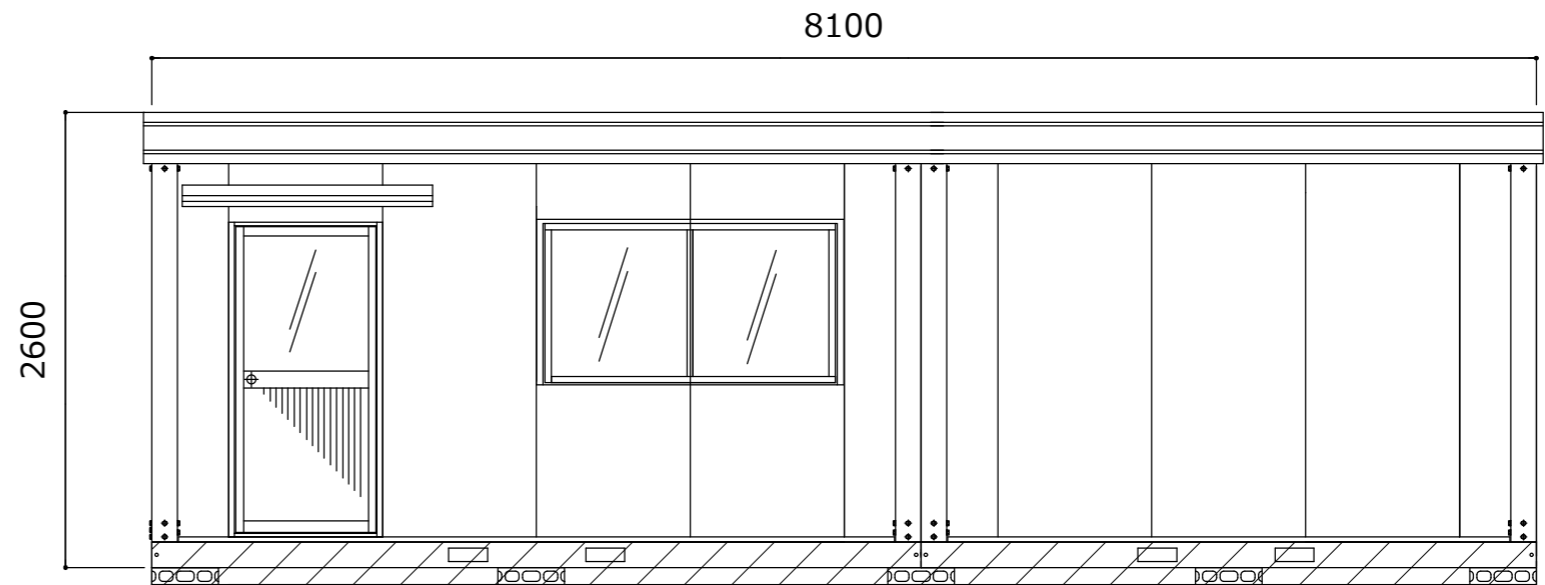

お客様名	確認印	商品名	縮尺	販売元	作図
		A-space AC-5.5型 (妻連棟)	1:45 (A3)	SpaceCreate Co.,Ltd.	