
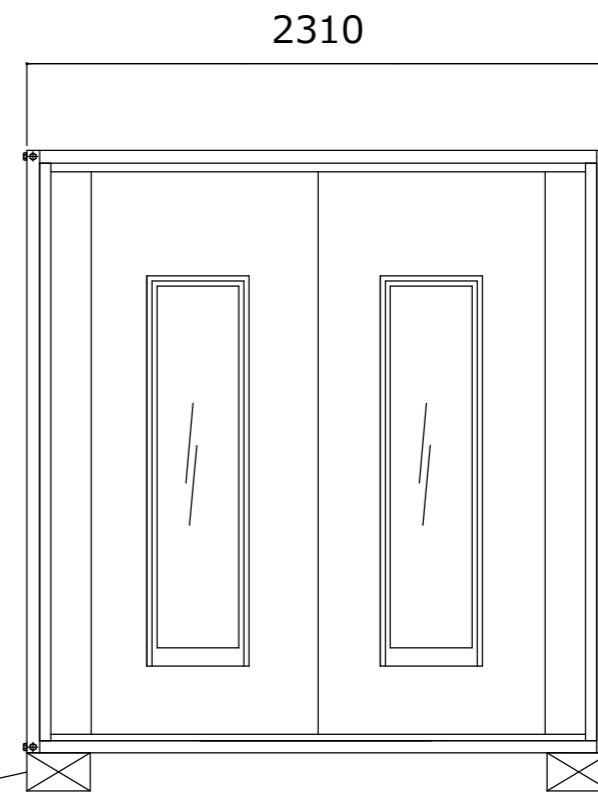


名称	仕様 (本体のみ)
骨組構造	軽量形鋼・ノックダウン構造
屋根	下地-亜鉛鋼板 仕上-防水シート貼り
天井	両面カラー鋼板@,4 断熱ウレタンパネル@40
壁面パネル	両面カラー鋼板@,4 断熱ウレタンパネル@30
出入口	アルミサッシ ガラスドア (5mm透明ガラス)
窓	アルミサッシ 引違窓 (3mm透明ガラス)
床	耐水合板@,15 クッションフロア貼り
照明 (LED)	40W x 1ヶ所
分電盤	4回路分電盤
コンセント	壁付: 2口x2ヶ所 換気扇: 1口x1ヶ所

【仕様選択】

鉄骨フレームサイズ: U50 フレームカラー: ブラック
 パネルデザイン: 木目柄ブラック
 サッシカラー: シャイングレー
 換気扇フード: ブラック

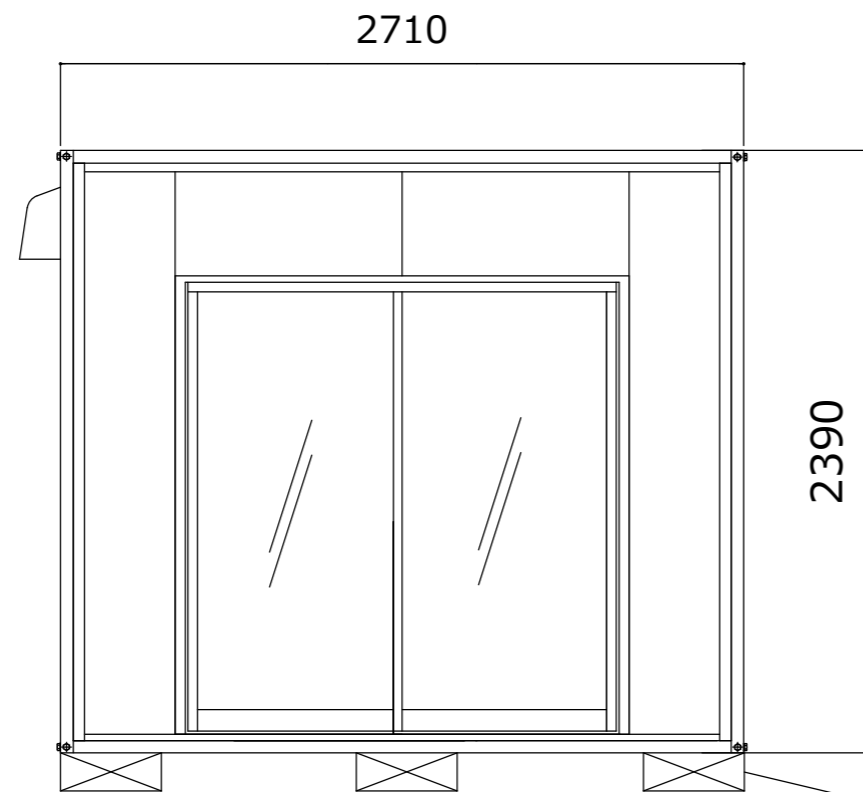

樹脂ブロック設置

お客様名

確認印

商品名

A-space AC-1.8型BK

縮尺

1:30
(A3)

販売元

SpaceCreate Co.,Ltd.

作図