
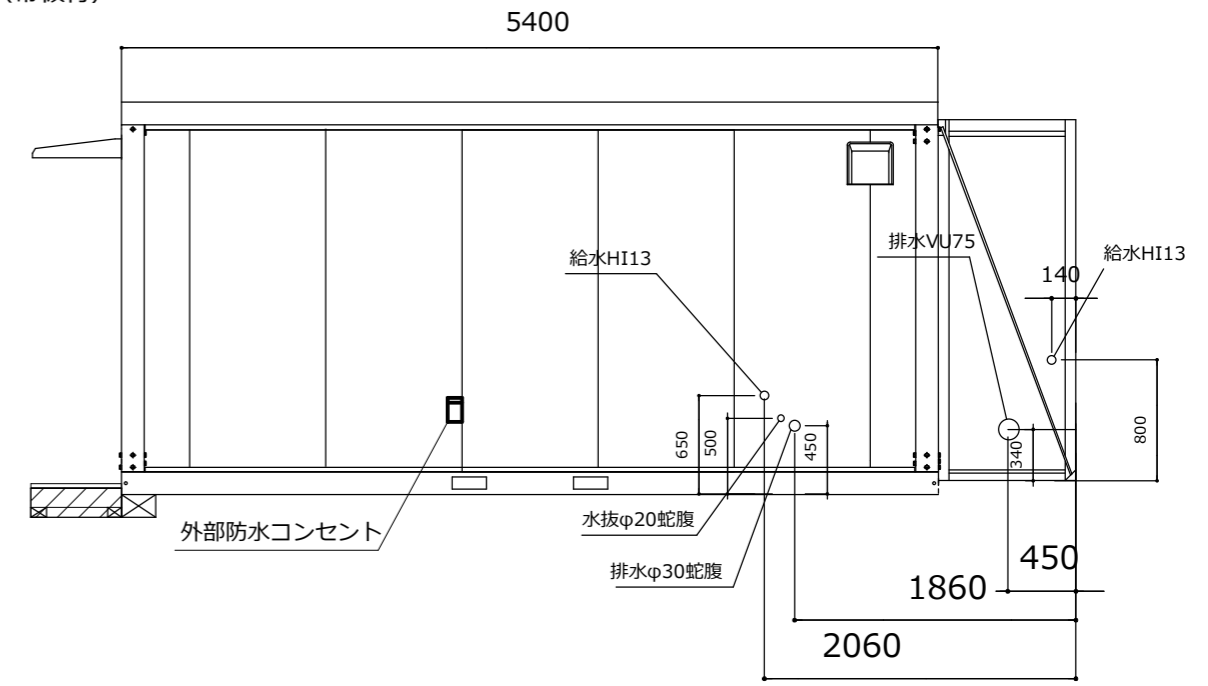


名称	仕様
骨組構造	軽量形鋼・ノックダウン構造
屋根	瓦棒葺き亜鉛鋼板 t=0.5
天井	両面カラー鋼板@,3 断熱ウレタンパネル@40
壁面パネル	両面カラー鋼板@,3 断熱ウレタンパネル@30
出入口	アルミサッシ親子扉(5mm透明ガラス)
窓	アルミサッシ引違窓(3mm透明ガラス)
	アルミサッシFIX扉(5mm透明ガラス)
床	耐水合板@,15 塗装仕上げ
照明器具	8ヶ所
分電盤	8回路用×1ヶ所
コンセント	壁付: 2口×9ヶ所 換気扇用: 1口×2ヶ所
換気扇	フード付

建築面積	49.68㎡、15.1坪
------	--------------

**【仕様選択】**  
 鉄骨フレームサイズ: U150 フレームカラー: ブラック  
 パネルデザイン: メイン: 黒木目 端: 黒木目  
 サッシカラー: シヤイングレー  
 換気扇フードカラー: ブラック  
 鼻隠し: なし

ミニキッチン EBDN100BKL: ブラック  
 吊戸棚 B-100HBK: ブラック (吊戸棚取付位置下端H1600指定)

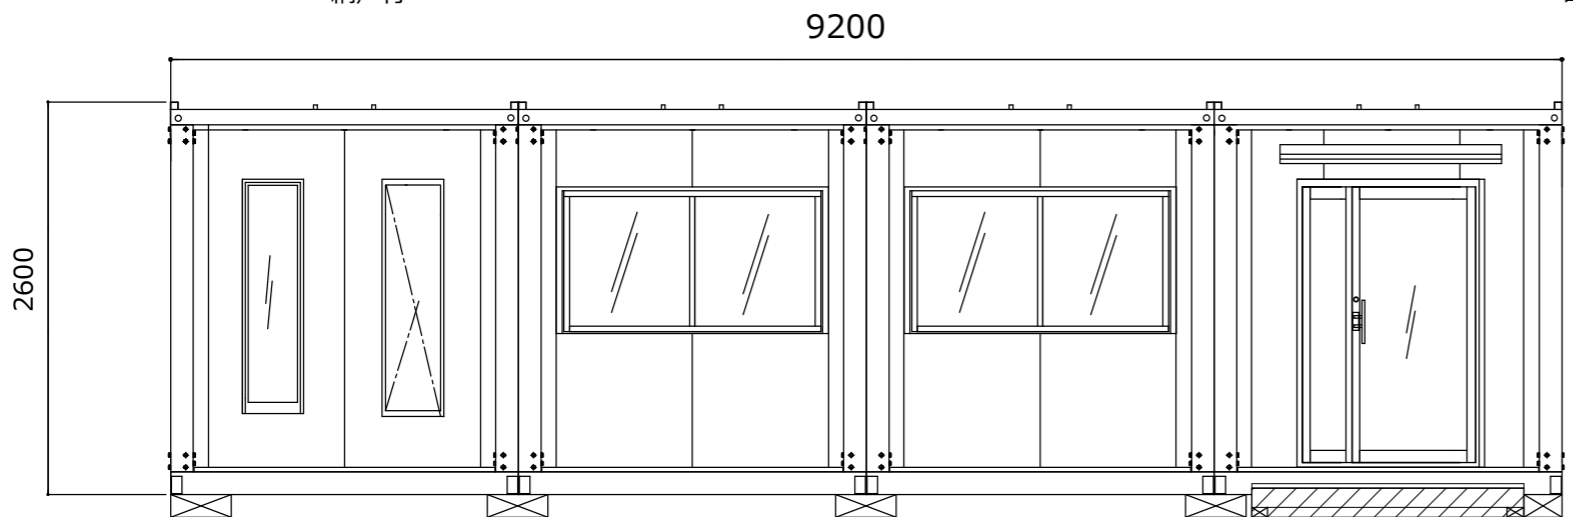

お客様名	確認印	商品名	縮尺	販売元	作図
		A-space AC-16型 (玄関デッキ) トイレBOXミニキッチン付	1:50 (A3)	SpaceCreate Co.,Ltd.	