
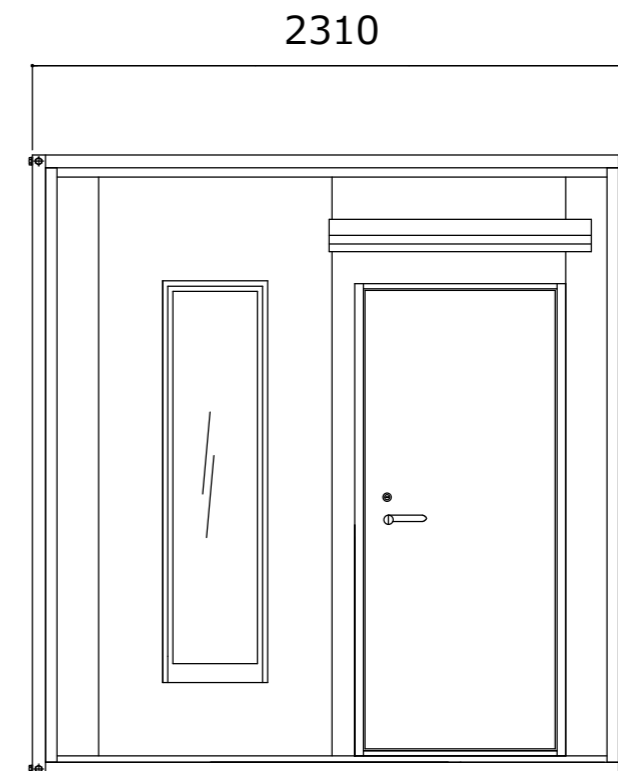


名称	仕様 (本体のみ)
骨組構造	軽量形鋼・ノックダウン構造
屋根	下地 - 垂鉛鋼板 仕上 - 防水シート貼り
天井	両面カラー鋼板@,3 断熱ウレタンパネル@40
壁面パネル	両面カラー鋼板@,3 断熱ウレタンパネル@30
出入口	アルミサッシフラッシュドア
窓	アルミサッシFIX窓(5mm透明ガラス)
床	耐水合板@,15 CFシート貼り
照明器具(LED)	2ヶ所
分電盤	4回路分電盤
コンセント	壁付: 2口×2ヶ所 換気扇: 1口×1ヶ所
	エアコンコンセント100V用: 1口×1ヶ所

【仕様選択】

鉄骨フレームサイズ: U50 フレームカラー: ブラック
 ブラックパネルデザイン: メイン - 木目柄ブラック
 端 - 木目柄ブラック
 サッシカラー: ブラック
 換気扇カバーカラー: ブラック

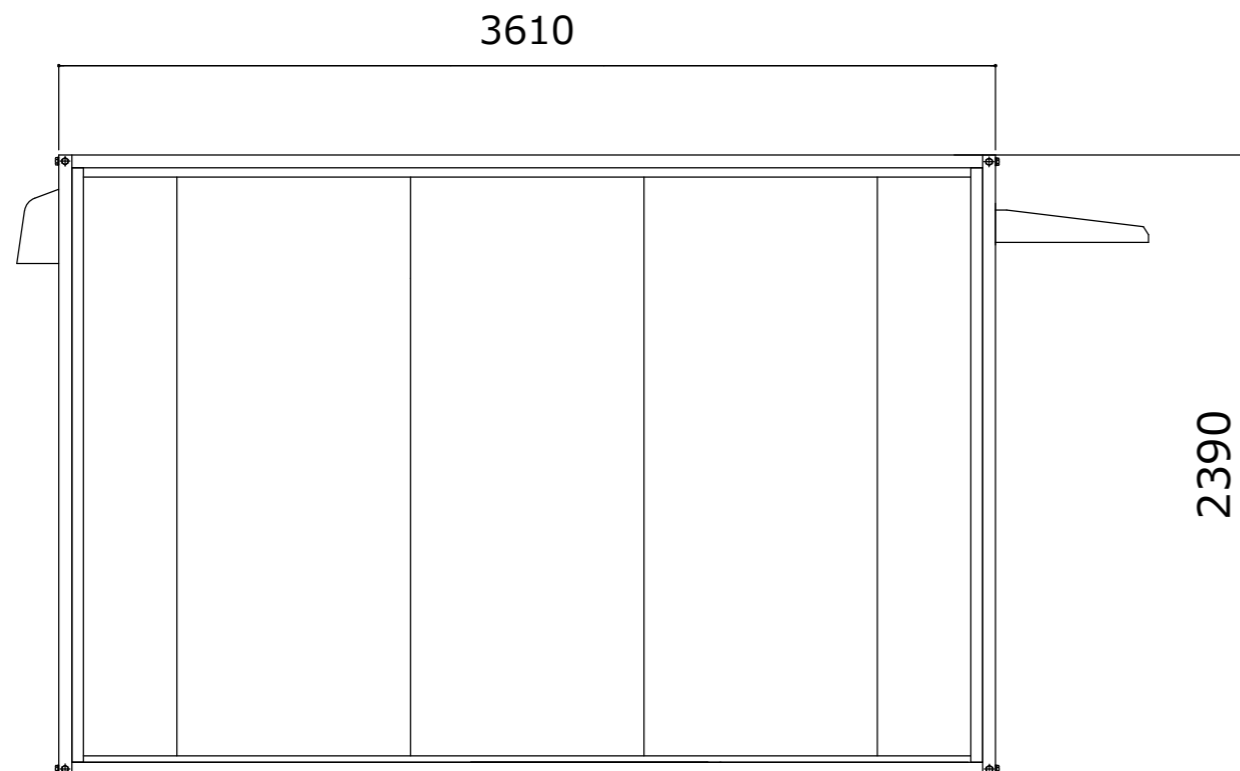

お客様名

確認印

商品名

A-space AC-2.5型

縮尺

1:30
(A3)

販売元

SpaceCreate Co.,Ltd.

作図