




- パーティション (アイボリー)
- ・赤線 (男女通路仕切り)
H2200 (床から)
アンダーカットH150 (床から)
 - ・紫線 (男女ブース仕切り)
H2200 (床から)
アンダーカットH15 (床から)
 - ・青線 (その他の仕切り)
H2100 (床から)
アンダーカットH15 (床から)

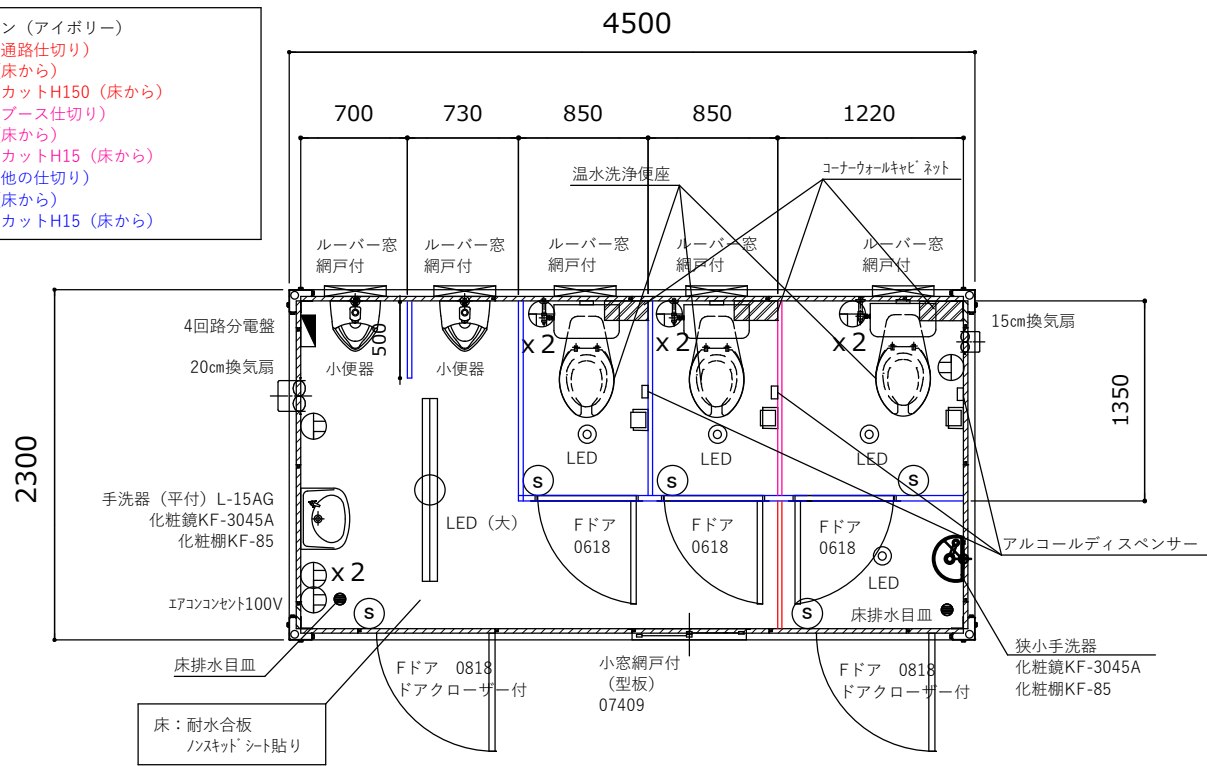

名称	仕様 (本体のみ)
骨組構造	軽量形鋼・ロックダウン構造
屋根	瓦棒葺き亜鉛鋼板 t=0.3
天井	両面カラー鋼板@,3 断熱ウレタンパネル@30
壁面パネル	両面カラー鋼板@,3 断熱ウレタンパネル@30
出入口	ロンカラーフラッシュドア
窓	アルミサッシルーバー窓 (4mm型板ガラス) アルミサッシ引違窓 (4mm型板ガラス)
床	耐水合板@,15 ノンスキッドシート張り
照明	LED×大1ヶ所 シーリングライト×4ヶ所
分電盤	4回路分電盤
コンセント	壁付: 2口×4ヶ所 換気扇用: 1口×2ヶ所 I70コンセント100V: 1口×1ヶ所

【仕様選択】

- 鉄骨フレームサイズ: U150 フレームカラー: ブラック
 パネルデザイン: メイン-木目柄ブラック
 端-木目柄ダークブラウン
 サッシカラー: ブラック
 換気扇フード: ブラック
 使用アルミ材: ブラック

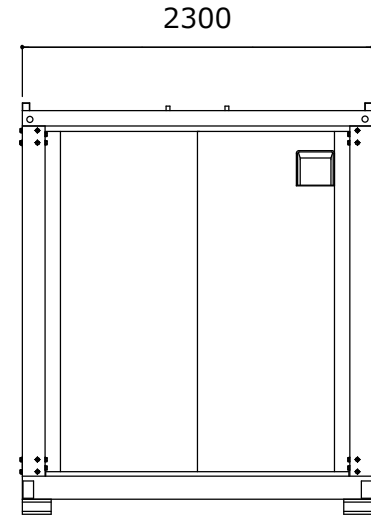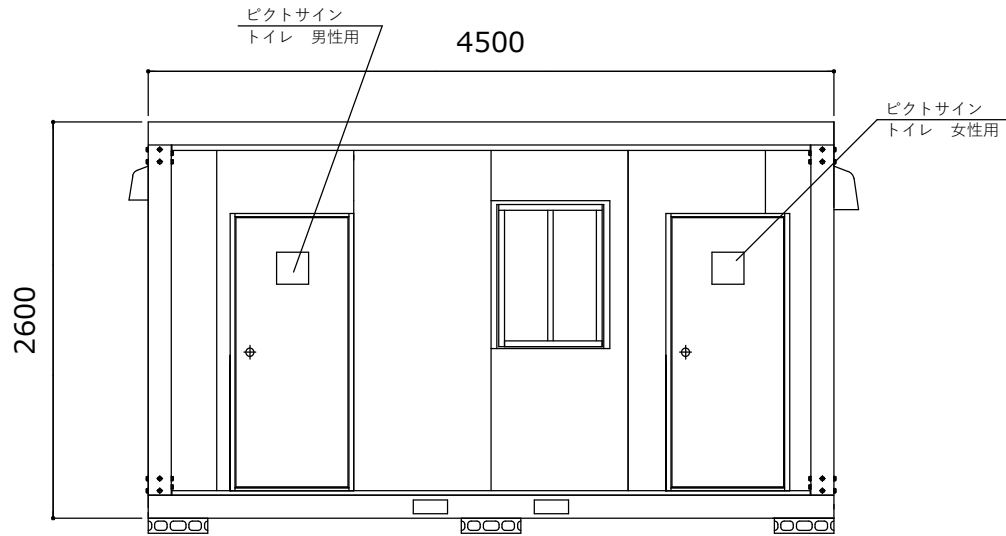

お客様名	確認印	商品名	縮尺	販売元	作図
			1:35 (A3)	SpaceCreate Co.,Ltd.	

A-space AC-T3型