
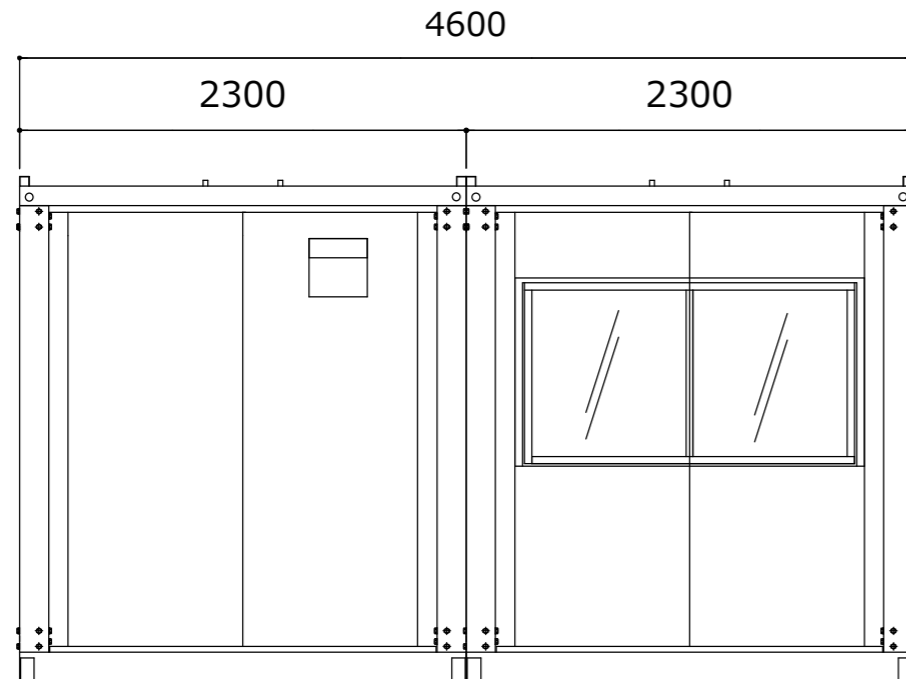


名称	仕様 (本体のみ)
骨組構造	軽量形鋼・ノックダウン構造
屋根	瓦棒葺き亜鉛鋼板 t=0.3 遮熱塗装仕上
天井	両面カラー鋼板@,3 断熱ウレタンパネル@40 下地-ジプトーン t-12.5
壁面パネル	両面カラー鋼板@,3 断熱ウレタンパネル@30 下地-耐火ボード t-25 仕上-ビニールクロス貼り
出入口	ロンカラーガラスドア(6.8mm網入り透明ガラス/4mm複合パネル)
窓	アルミサッシ 引違窓 (6.8mm網入り透明ガラス)
床	耐水合板 t-15+捨てベニヤt-4 仕上-タイルカーペット貼り
照明 (蛍光灯)	LED照明×4ヶ所
分電盤	4回路分電盤
コンセント	壁付: 2口×4ヶ所 換気扇用×1ヶ所

【仕様選択】

鉄骨フレームサイズ: U150 フレームカラー: ブラック
 パネルデザイン: 規格パネル(ホワイト・エンボス加工)
 サッシカラー: ブラック
 換気扇フード: ブラック

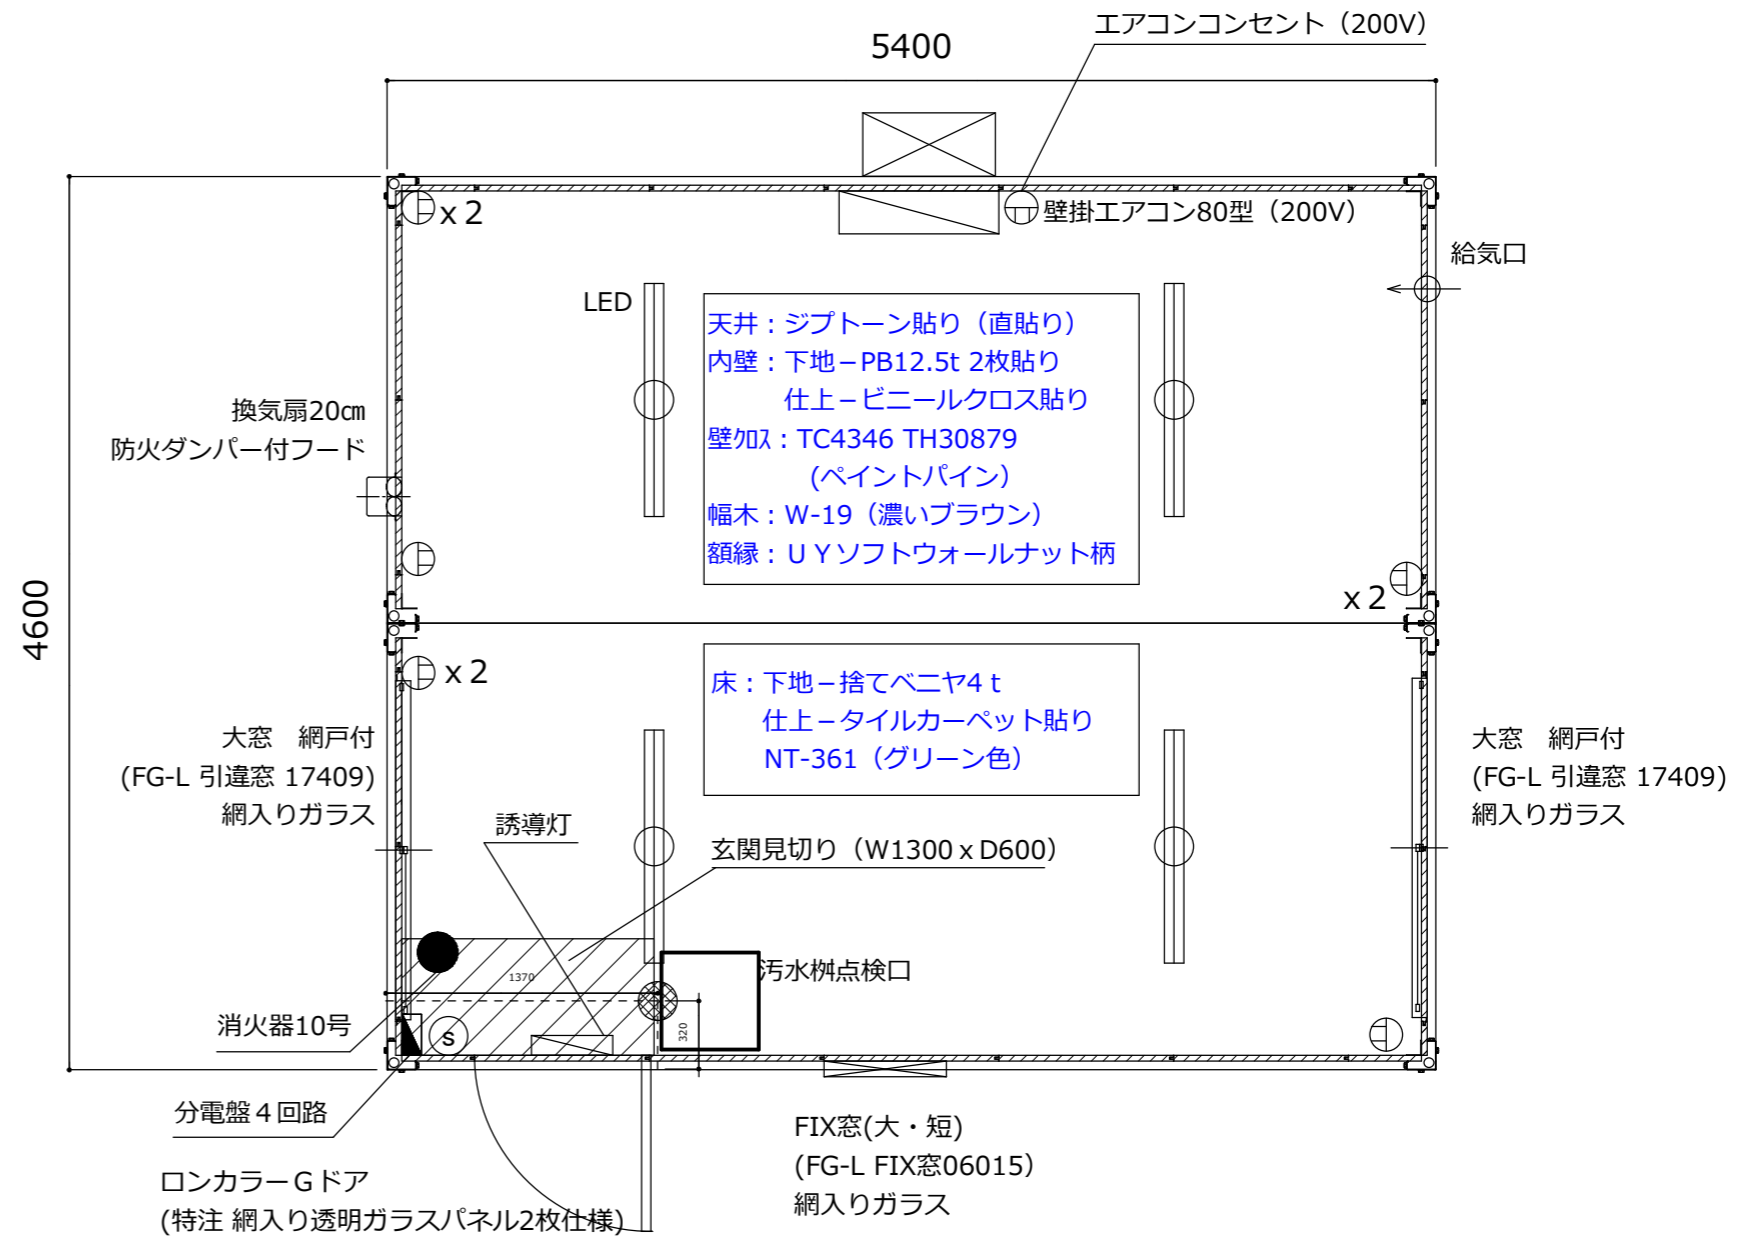

お客様名	確認印	商品名	縮尺	販売元	作図
			1:39 (A3)	SpaceCreate Co.,Ltd.	
A-space A-8型特注品					