



名称	仕様 (本体のみ)
骨組構造	軽量形鋼・ノックダウン構造
屋根	下地-亜鉛鋼板 仕上-防水シート貼り
天井	両面カラー鋼板@,3 断熱ウレタンパネル@40
壁面パネル	両面カラー鋼板@,3 断熱ウレタンパネル@30
出入口	アルミサッシ店舗引戸(3mm透明ガラス/複合パネル)
窓	アルミサッシ引違窓(4mm型板ガラス)
床	耐水合板@,15 塗装仕上げ
照明(LED)	2ヶ所
分電盤	4回路分電盤
コンセント	壁付: 2口×2ヶ所 換気扇: 1口×1ヶ所 エアコン用100V: 1口×1ヶ所

【仕様選択】


鉄骨フレームサイズ: U50 フレームカラー: ホワイト  
 パネルデザイン: 規格パネル(ホワイト・エンボス加工)  
 サッシカラー: ホワイト  
 換気扇カバーカラー: ホワイト (規格)

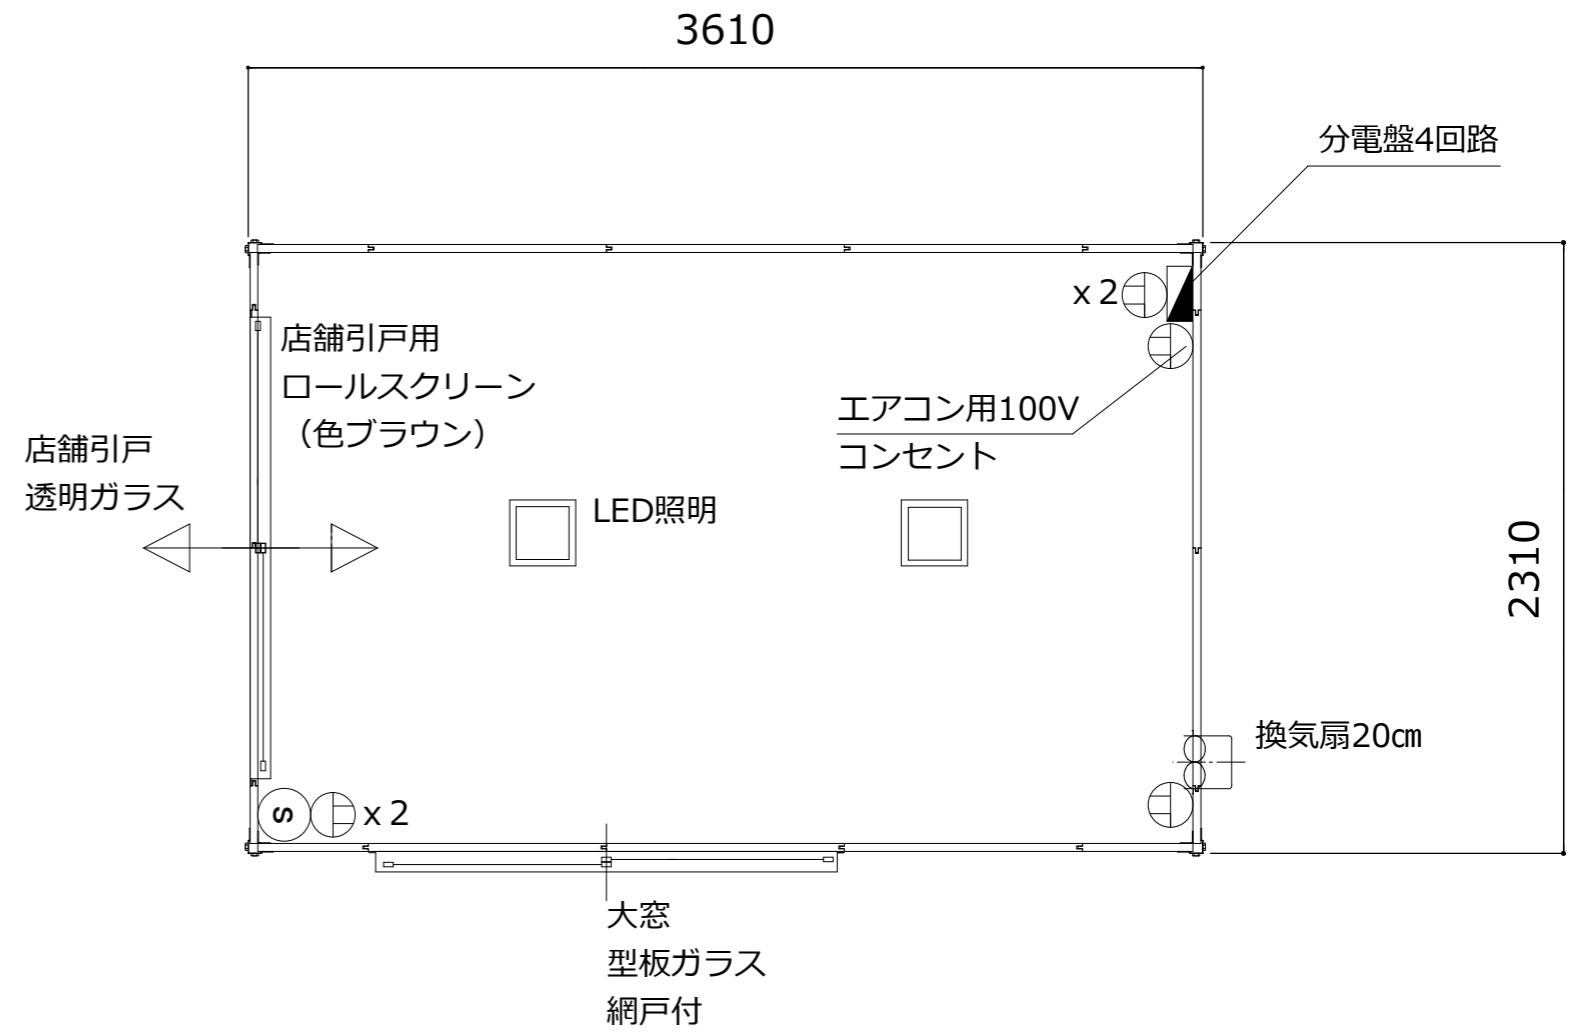


2310

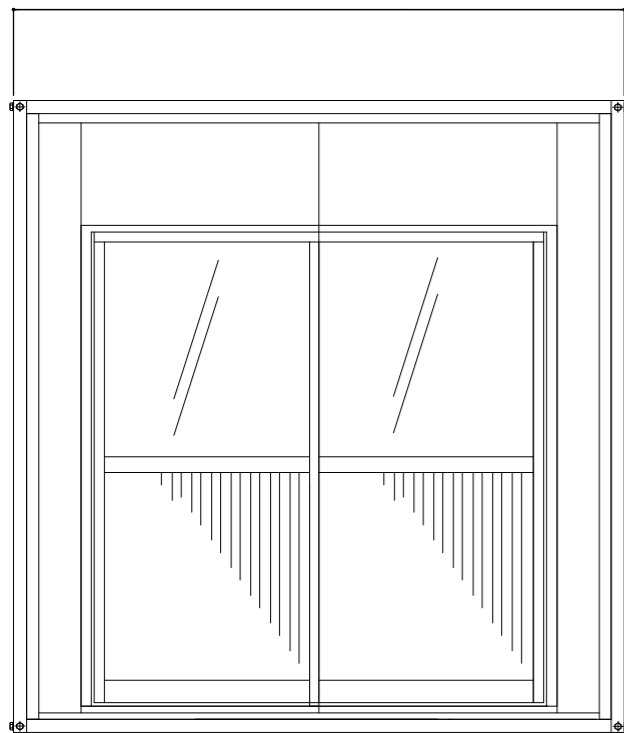

3610

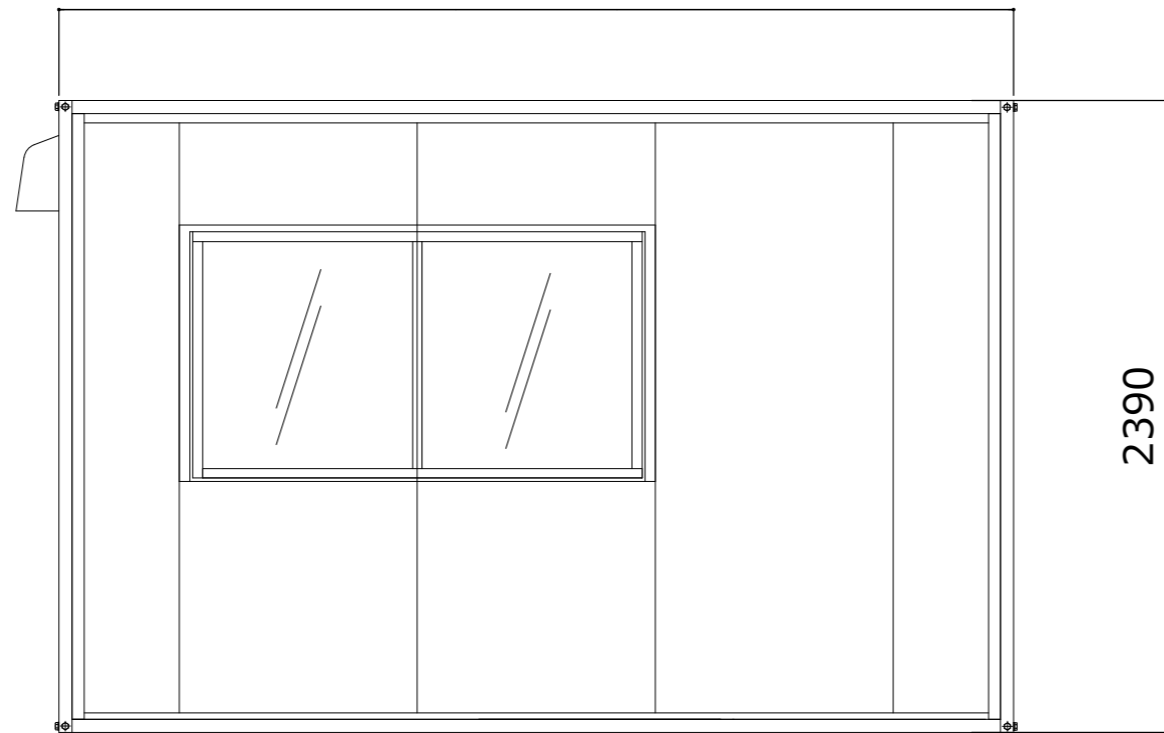

2310

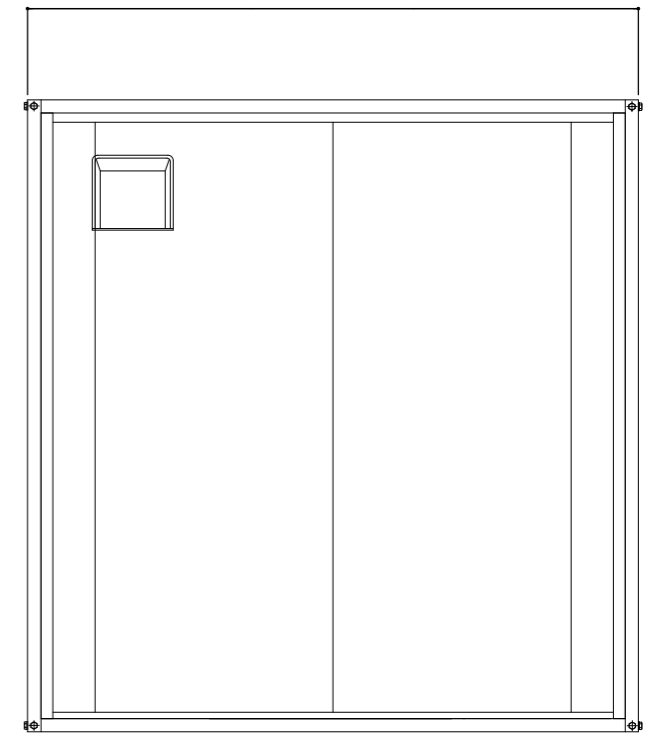

お客様名

確認印

商品名

A-space A-2.5型 (妻入口・店舗引戸)B級品

縮尺

1:30  
(A3)

販売元

SpaceCreate Co.,Ltd.

作図