
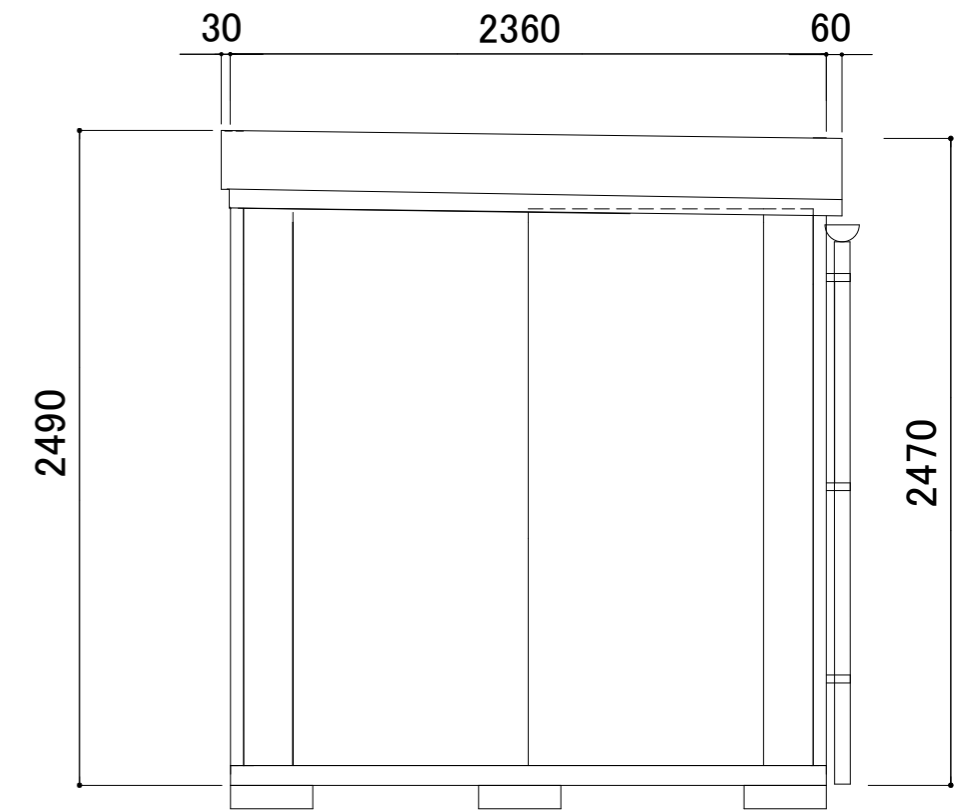
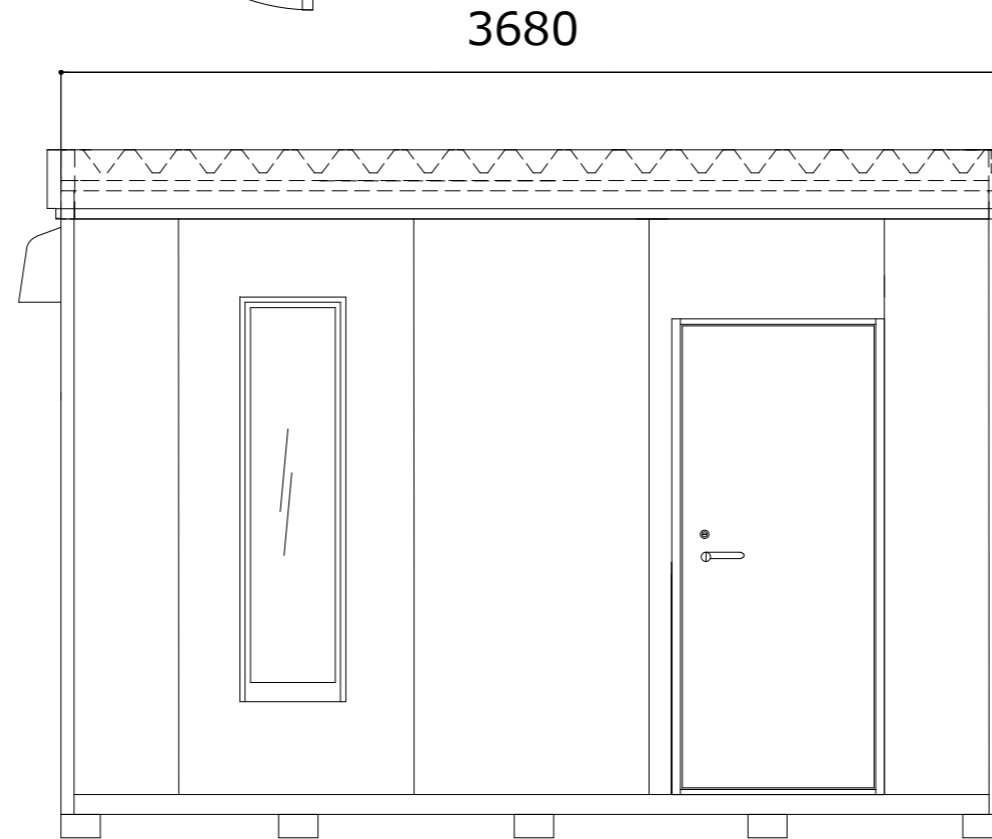


名 称	仕 様
本体骨材	アルミ焼付塗装(チャンネル・コーナー・エッチ・Lアングル)
本体骨組構造	ノックダウン構造
屋根材	ガルバリウム鋼板 ルーフ88
屋根パネル	両面亜鉛エンボス鋼板 @0.3t 高圧ウレタン注入パネル30t
壁パネル	両面亜鉛エンボス鋼板 @0.3t 高圧ウレタン注入パネル30t
ドア	アルミサッシフラッシュドア
窓	アルミサッシ引違窓(3mm透明ガラス) アルミサッシFIX窓(5mm透明ガラス)
床材	12t合板貼り・防水シート仕上
土台	軽量鉄骨溶接構造

【仕様選択】

ベースフレームカラー:ブラック
 壁パネルデザイン:規格ホワイト エンボス加工
 アルミサッシカラー:ブラック
 使用アルミ材カラー:ブラック
 換気扇フードカラー:ブラック

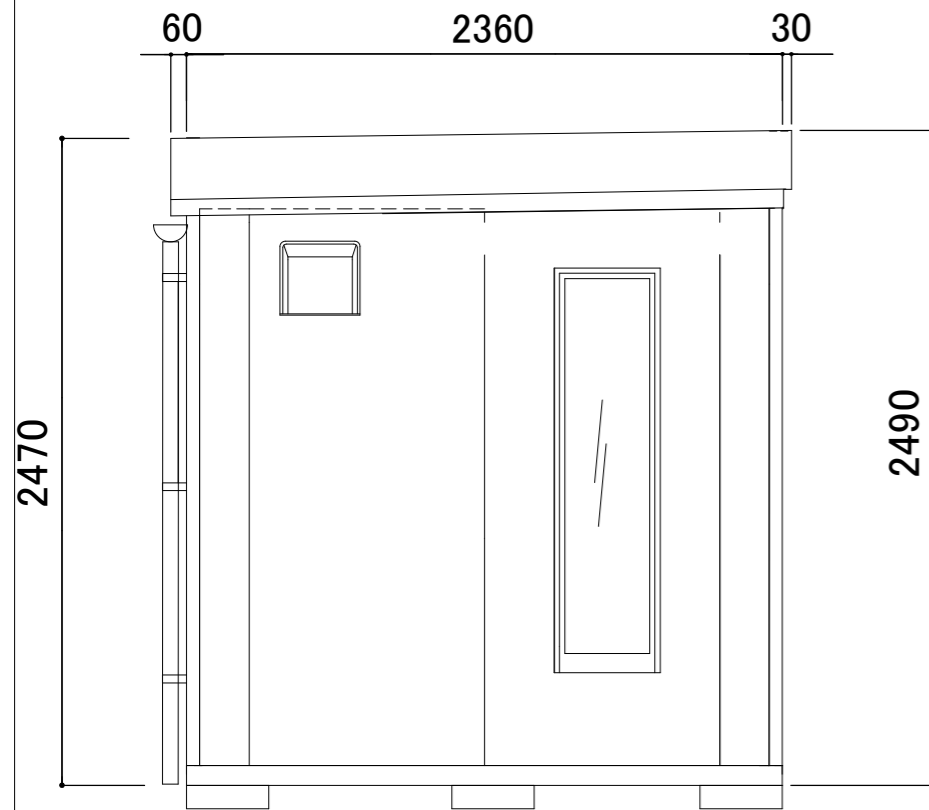

お客様名

確認印

商品名

K-space K-2.5型(屋外用)ペットハウス

縮尺

1:30
(A3)

販売元

SpaceCreate Co.,Ltd.

作図