
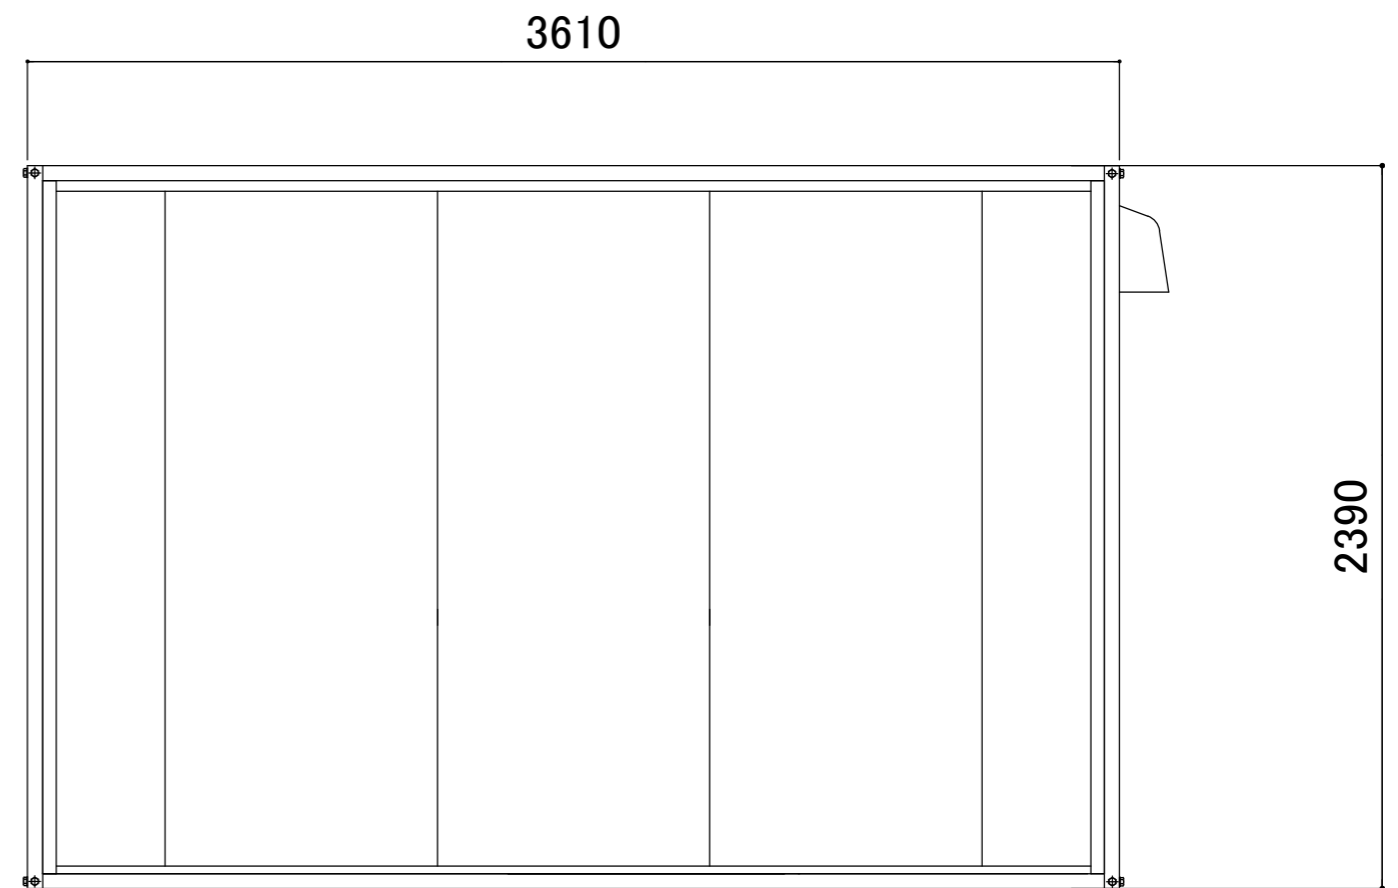
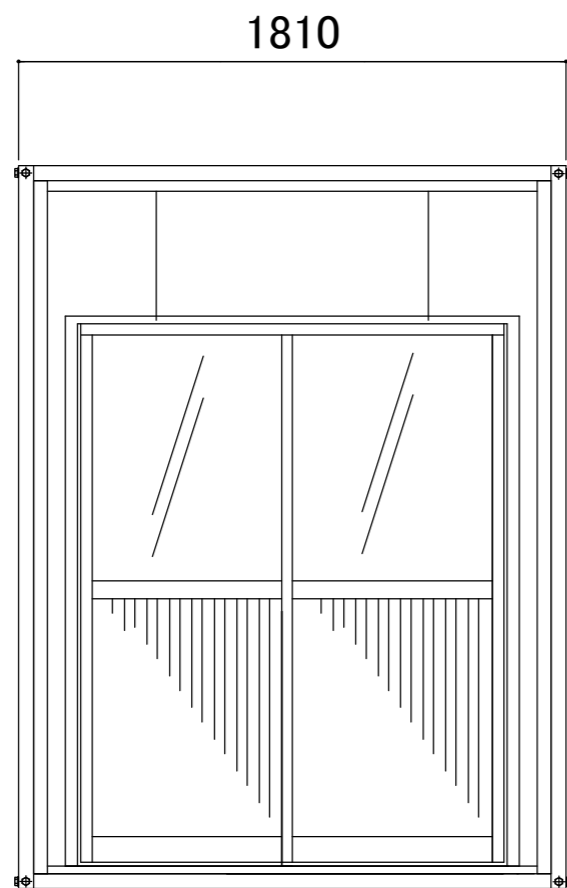


名称	仕様(本体のみ)
骨組構造	軽量形鋼・ノックダウン構造
屋根	下地-亜鉛鋼板 仕上-防水シート貼り
天井	両面カラー鋼板@,3 断熱ウレタンパネル@40
壁面パネル	両面カラー鋼板@,3 断熱ウレタンパネル@30
出入口	アルミサッシ店舗引戸(3mm透明ガラス/複合パネル)
窓	
床	耐水合板@,15 塗装仕上げ
照明器具(LED)	2ヶ所
分電盤	4回路分電盤
コンセント	壁付:2口×2ヶ所 換気扇:1口×1ヶ所 エアコン100V:1口×1ヶ所

【仕様選択】

鉄骨フレームサイズ:U50 フレームカラー:ブラック
 パネルデザイン:規格パネル(ホワイト・エンボス加工)
 サッシカラー:ブラック
 換気扇カバーカラー:ホワイト(規格)

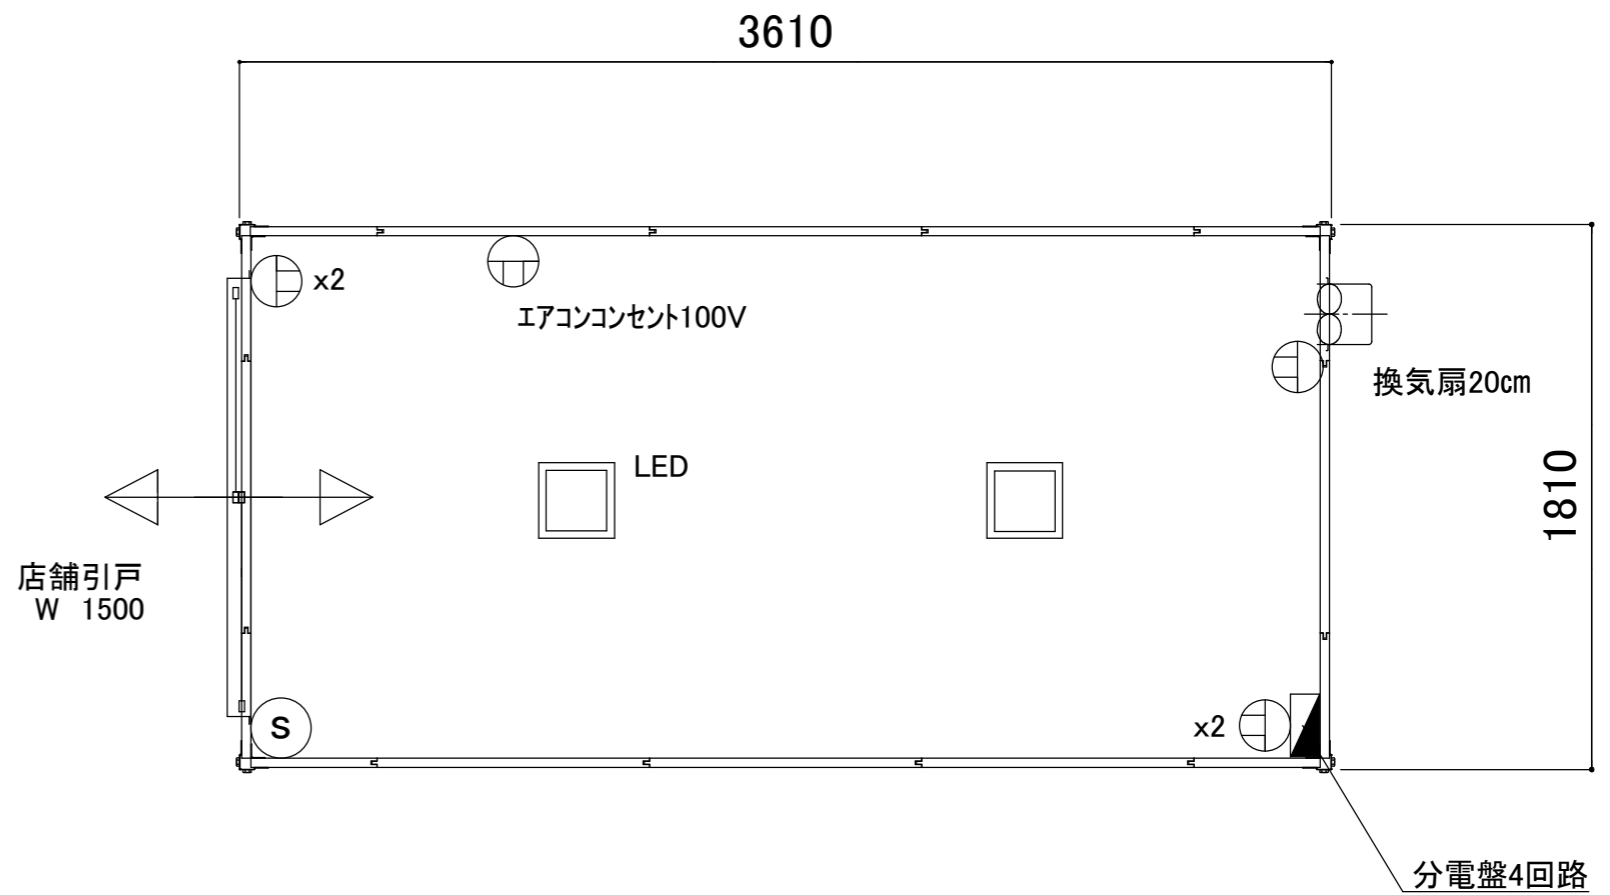

お客様名	確認印	商品名	縮尺	販売元	作図
		A-space A-2型 B級品	1:25 (A3)	SpaceCreate Co.,Ltd.	