
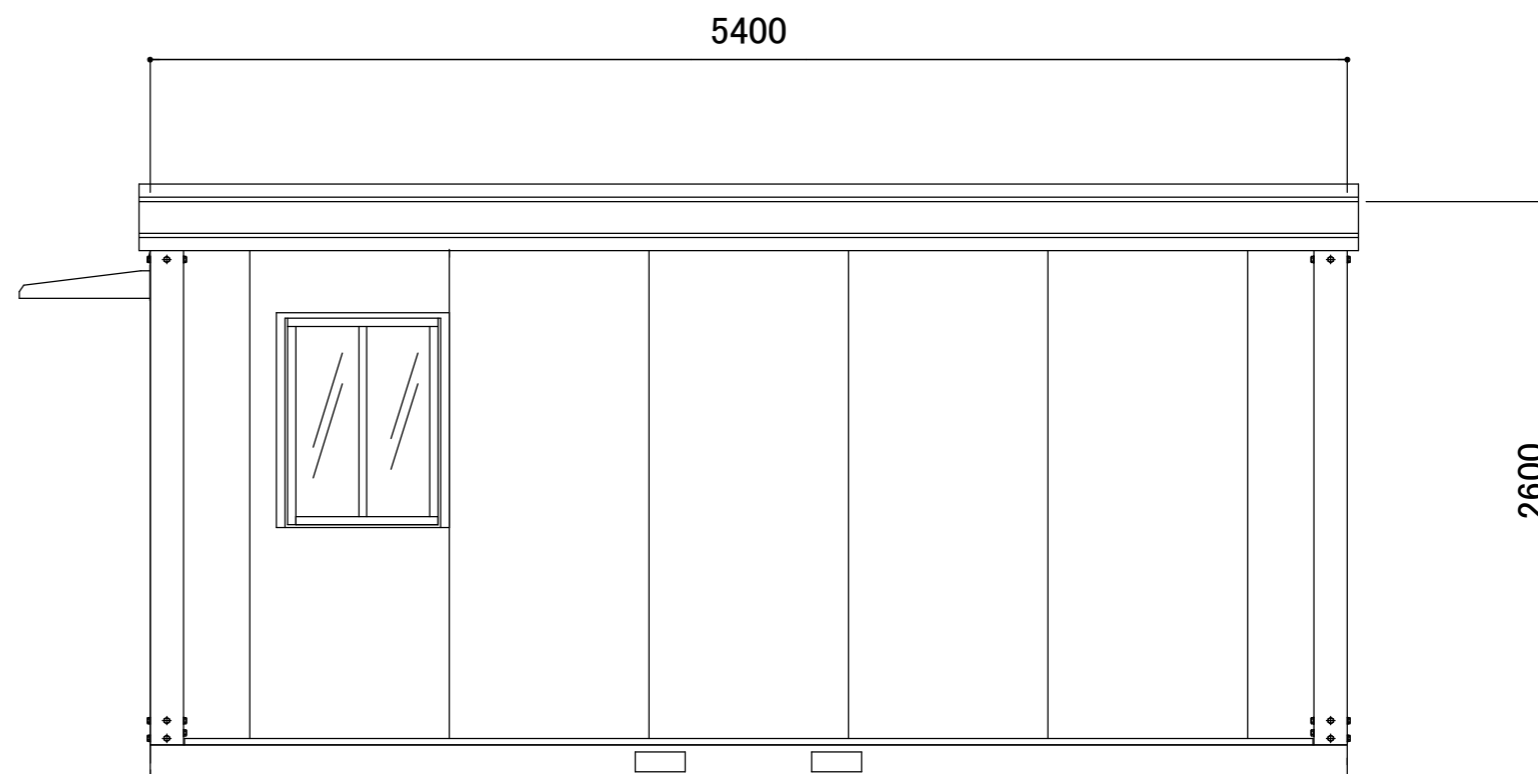
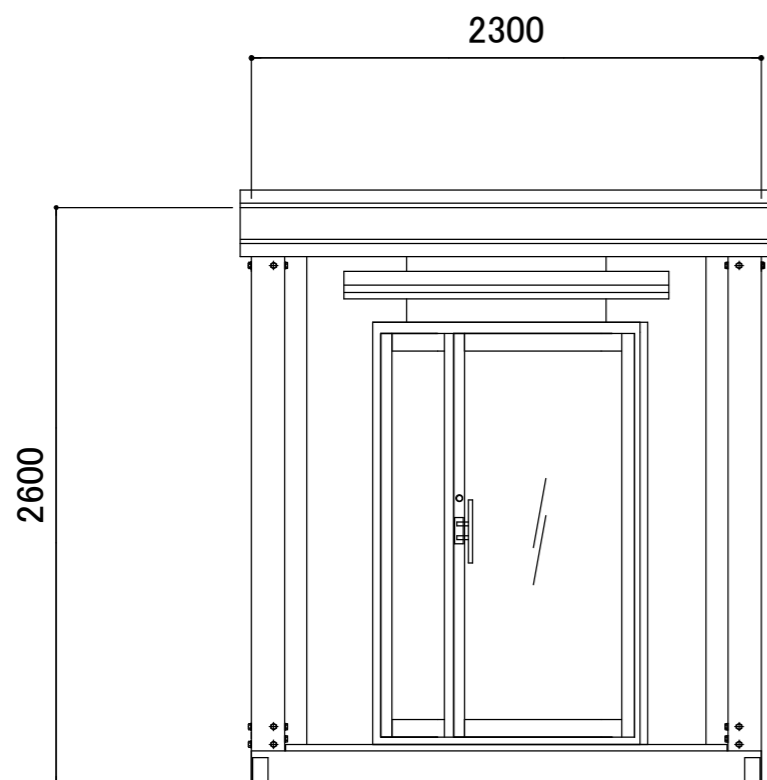


名称	仕様(本体のみ)
骨組構造	軽量形鋼・ノックダウン構造
屋根	瓦棒葺き亜鉛鋼板 t=0.5
天井	両面カラー鋼板@.4 断熱ウレタンパネル@40
壁面パネル	両面カラー鋼板@.4 断熱ウレタンパネル@30
出入口	アルミサッシ親子扉(5mm透明ガラス)
窓	アルミサッシ引違窓(3mm透明ガラス)
床	耐水合板@.15 クッションフロア貼り
照明	LED×2
分電盤	4回路用
コンセント	壁付:2口×2ヶ所 換気扇用:1口×1ヶ所 エアコン用100V:1口×1ヶ所
換気扇	フード付

【仕様選択】

鉄骨フレームサイズ:U150
 フレームカラー:ブラック
 パネルデザイン:メイン-木目柄ブラック
 端-木目柄ブラック
 サッシカラー:ブラック
 換気扇フード:ブラック

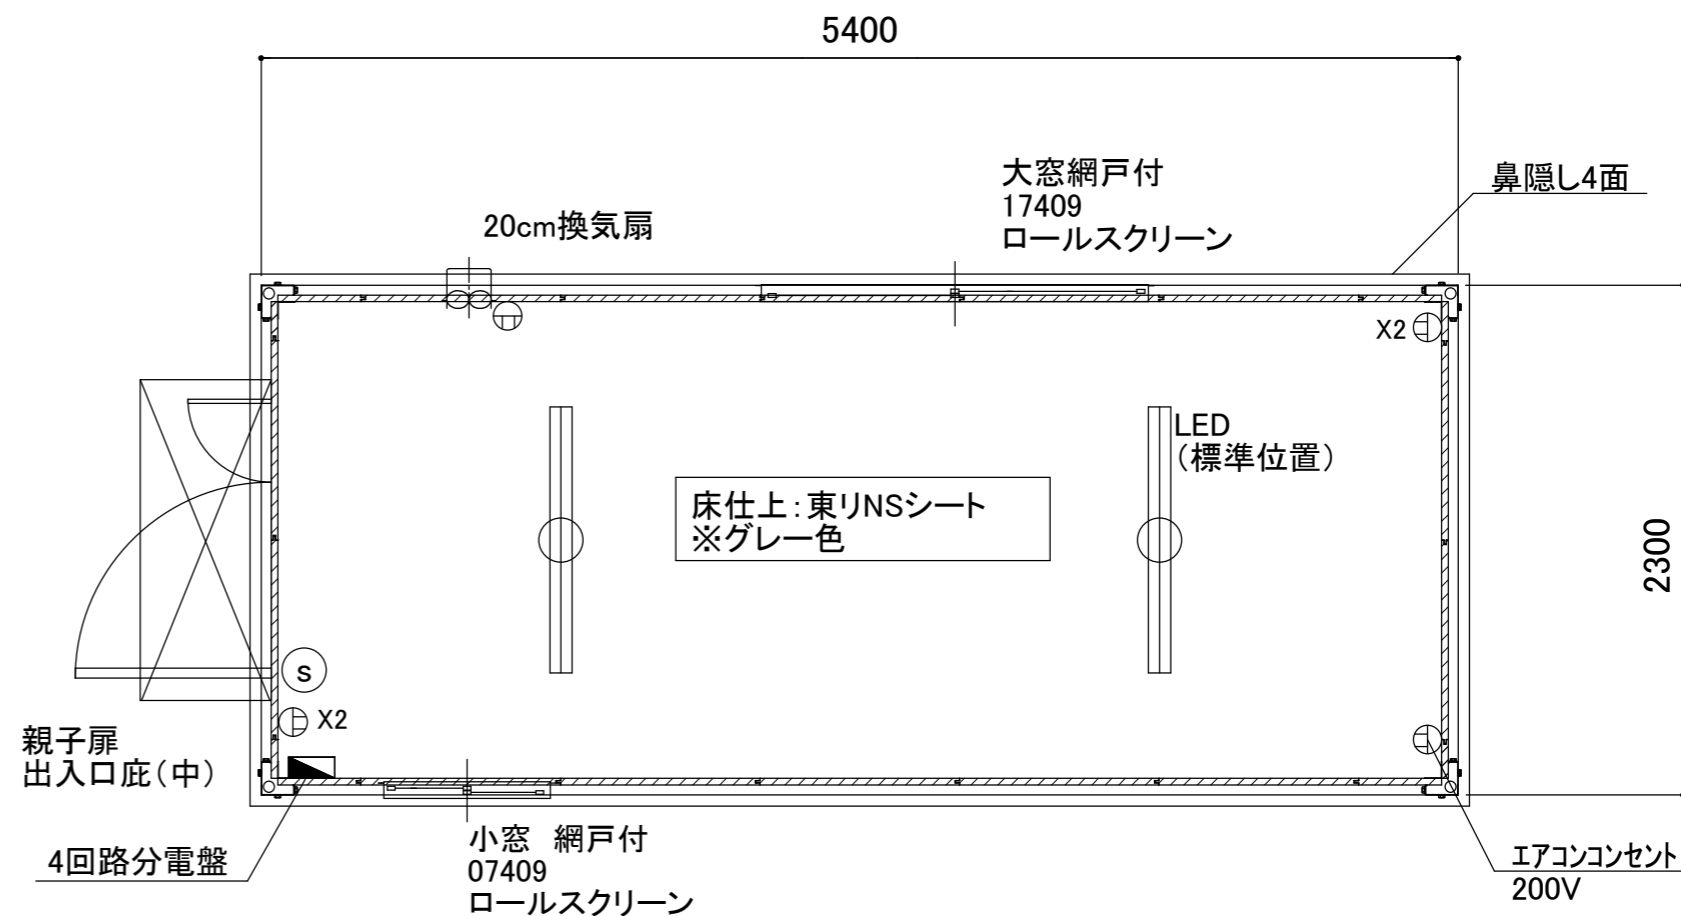

お客様名

確認印

商品名

A-space AG-4型 CPN

縮尺

1:35
(A3)

販売元

SpaceCreate Co.,Ltd.

作図