

名称	仕様(本体のみ)
骨組構造	軽量形鋼・ノックダウン構造
屋根	瓦棒葺き亜鉛鋼板 t=0.3
天井	両面カラー鋼板@,3 断熱ウレタンパネル@40
壁面パネル	両面カラー鋼板@,3 断熱ウレタンパネル@30
出入口	アルミサッシ片開扉 型板ガラス アルミサッシ両開扉 透明ガラス
窓	アルミサッシ引違窓 透明ガラス アルミサッシFIX窓 透明ガラス アルミサッシ外倒し窓 透明ガラス
床	耐水合板@,15
照明(LED)	無し
分電盤	無し
コンセント	無し

【仕様選択】

鉄骨フレームサイズ:U150 フレームカラー:ホワイト
 パネルデザイン 規格パネル ホワイト・エンボス
 サッシカラー:ホワイト
 換気扇フード:なし

外寸16.2M×6.9M 111.78㎡ 33.9坪タイプ



壁パネル外寸16.1M×6.8M

壁パネル(30mm)壁芯16,070mm×6,770mm



高さ2600mm

室内高さ 連棟部分約2160mm 天井低い所2320mm 高い所2350mm

フレーム外寸6,900mm
 壁パネル外寸6,800mm
 壁パネル(30mm)壁芯6,770mm

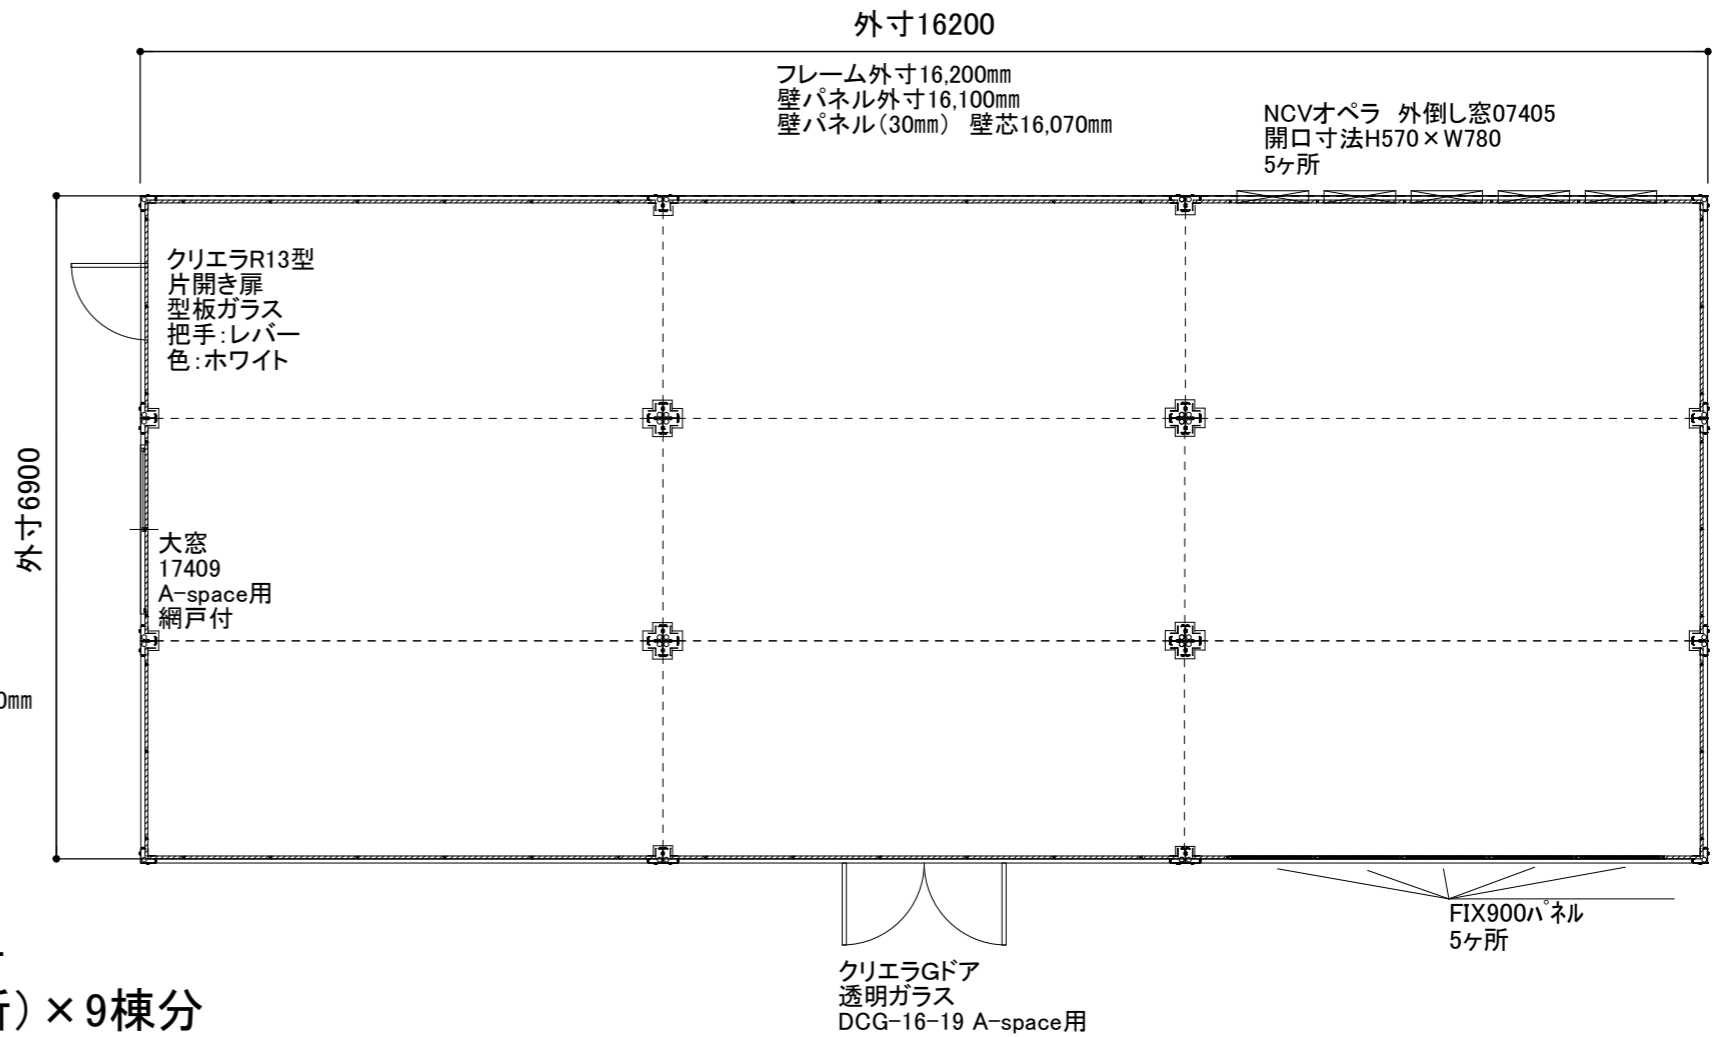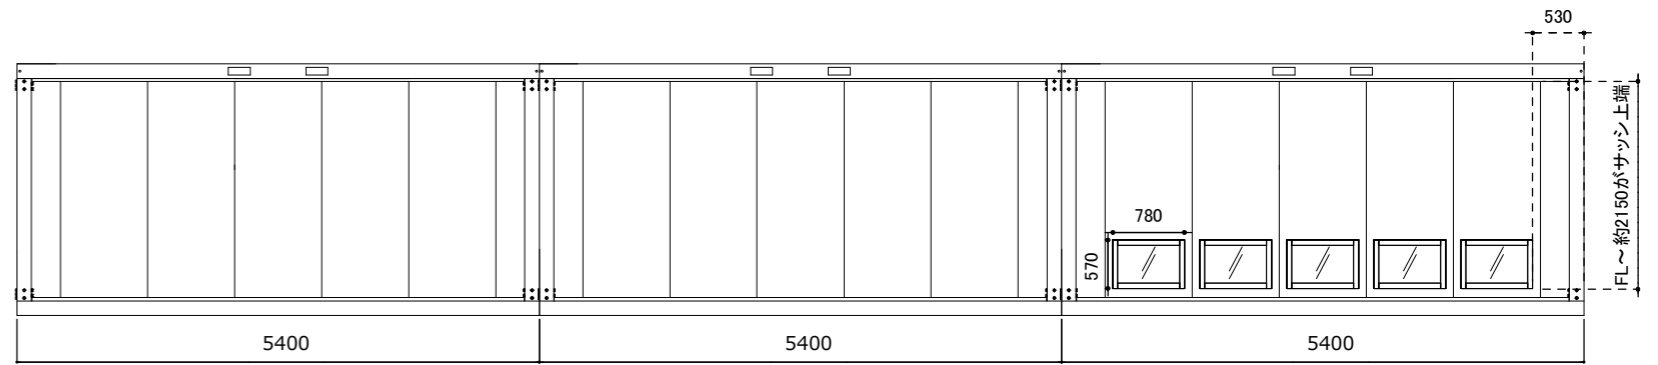

全雨樋ジャバラ取付
 (1棟当たり×4ヶ所)×9棟分
 ケミカルアンカー16ヶ所

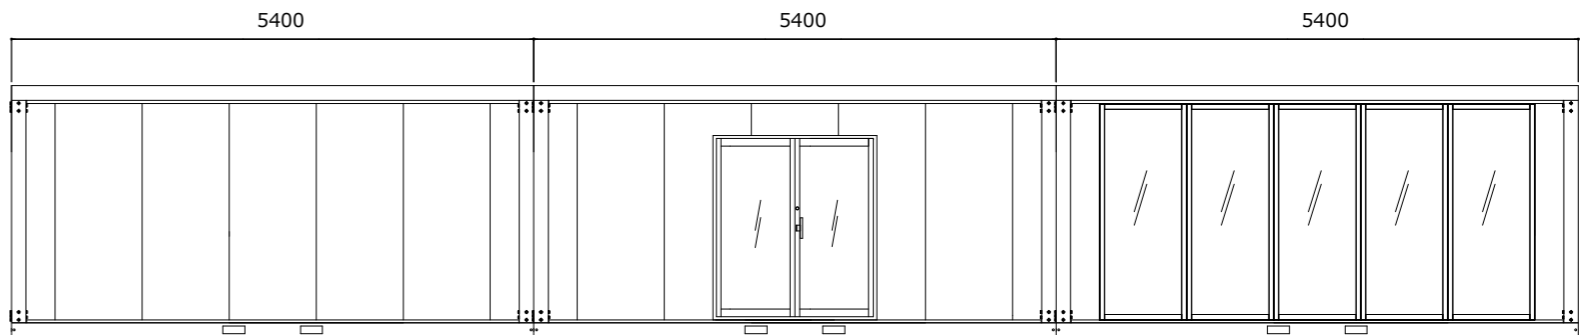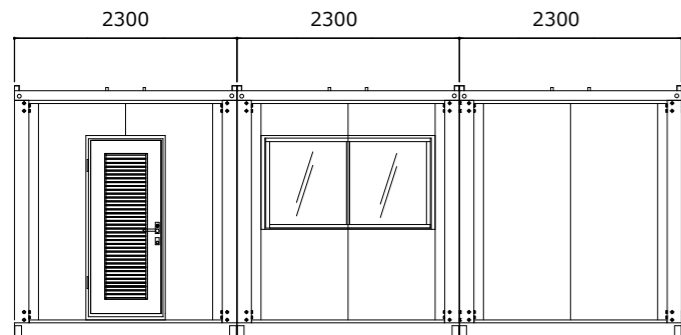

お客様名	確認印	商品名	縮尺	販売元	作図
		A-space A-36型(妻桁連棟)	1:78 (A3)	SpaceCreate Co.,Ltd.	