



| 名称 | 仕様 (本体のみ) |
|-------|-----------------------------|
| 骨組構造 | 軽量形鋼・ノックダウン構造 |
| 屋根 | 下地-亜鉛鋼板 仕上-防水シート貼り |
| 天井 | 両面カラー鋼板@,4 断熱ウレタンパネル@30 |
| 壁面パネル | 両面カラー鋼板@,4 断熱ウレタンパネル@30 |
| 出入口 | ロンカラーFドア |
| 窓 | アルミサッシ 引違窓 (3mm透明ガラス) |
| 床 | 耐水合板@,15 |
| 照明器具 | LED照明 x 2ヶ所 |
| 分電盤 | 4回路分電盤 |
| コンセント | 壁付: 2口x3ヶ所 換気扇・エアコン: 1口x2ヶ所 |

【仕様選択】


鉄骨フレームサイズ: U50 フレームカラー: ホワイト
 パネルデザイン: 規格パネル(ホワイト・ブラック エンボス加工)
 サッシカラー: ブラック
 換気扇フード: 規格ホワイト

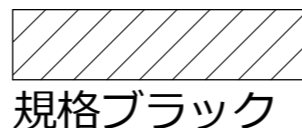


4回路
分電盤

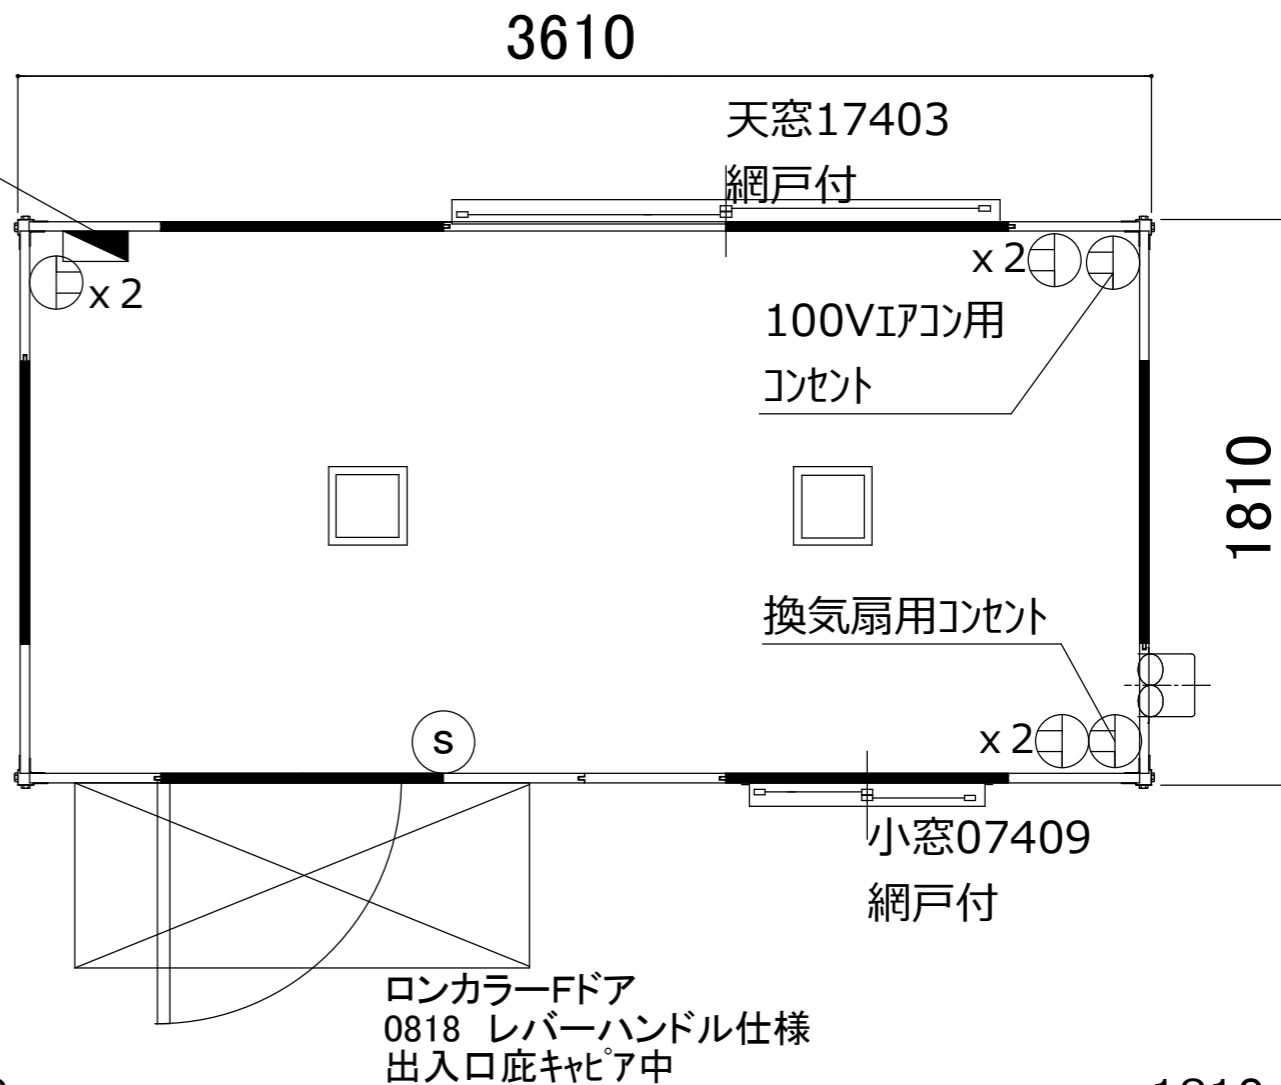


1810

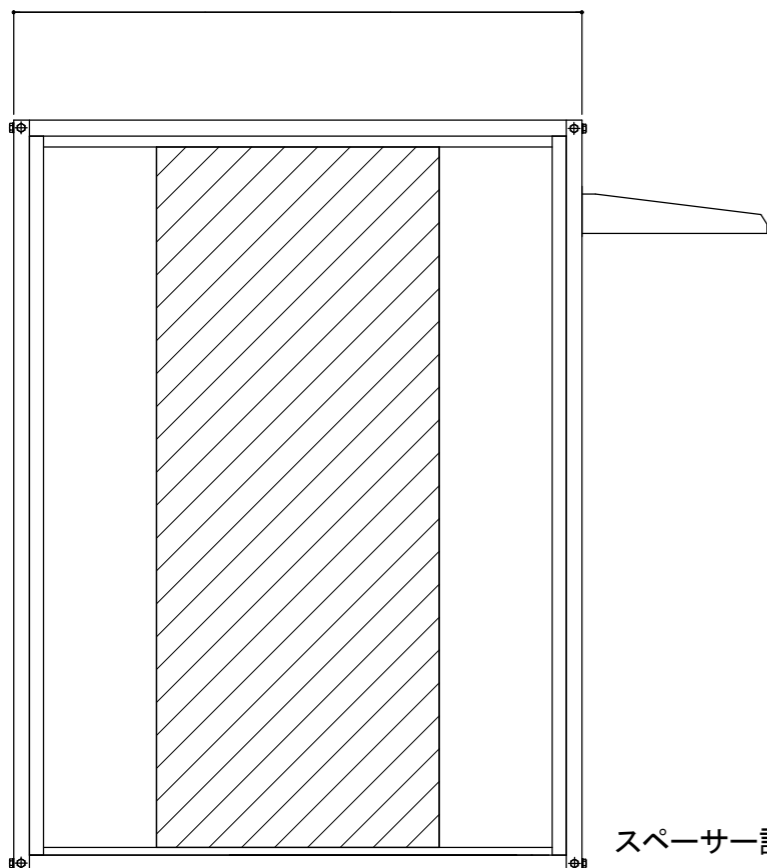

3610

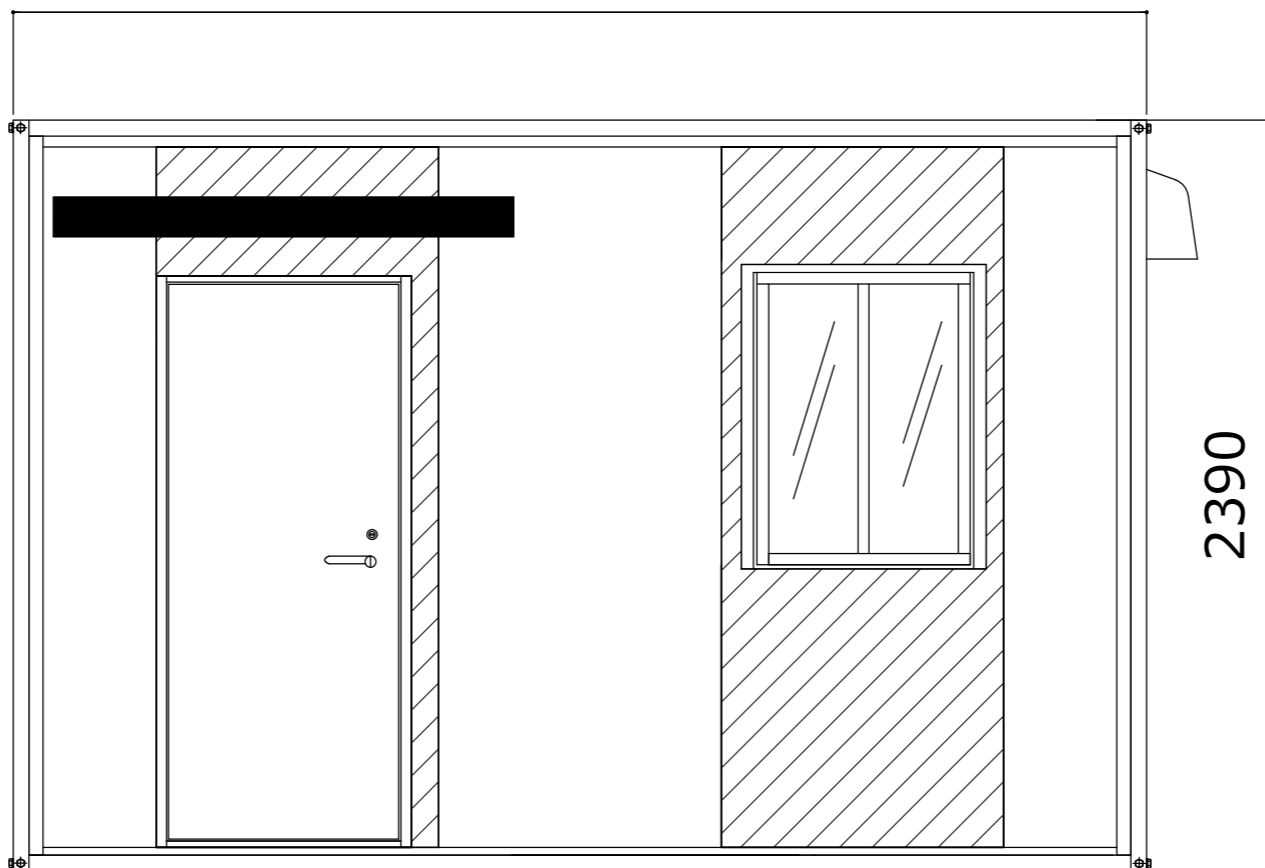

1810

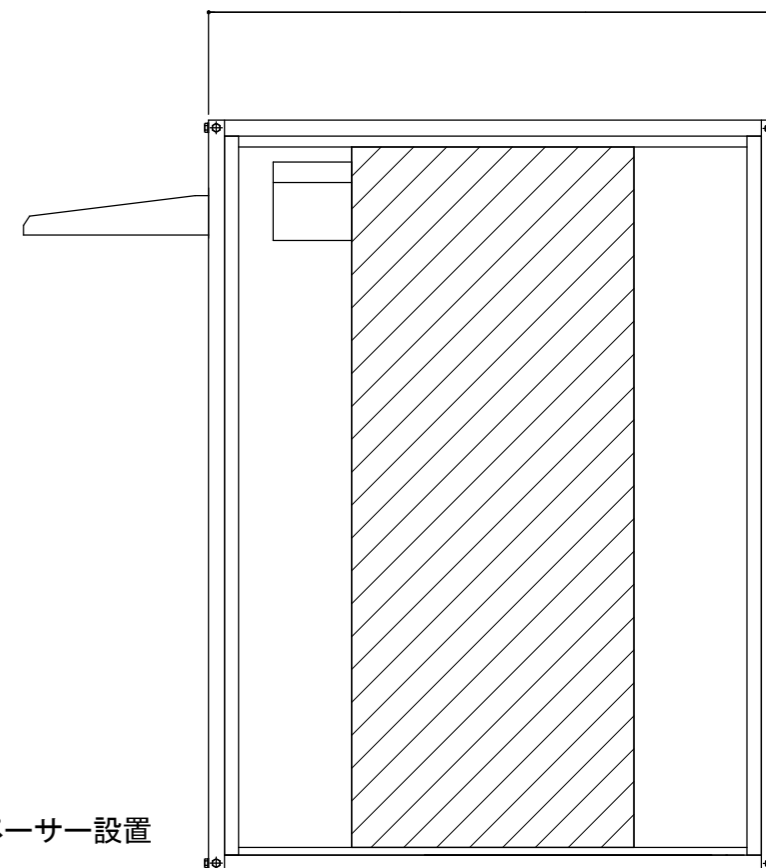

お客様名

確認印

商品名

A-space A-2型 (U50) B級品

縮尺
1:25
(A3)

販売元

SpaceCreate Co.,Ltd.

作図