
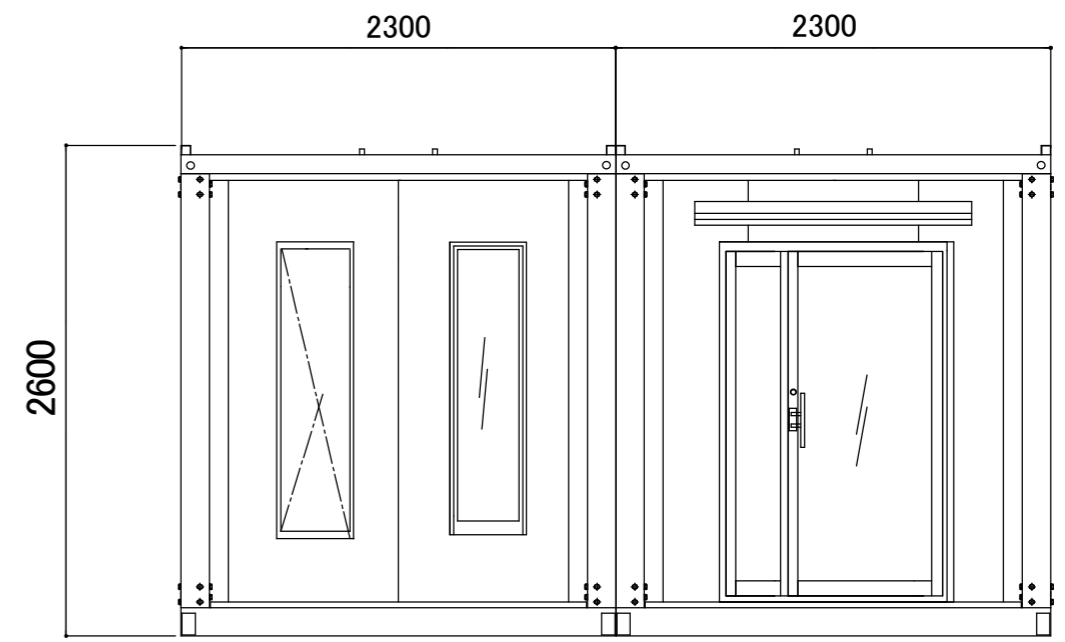


名称	仕様(本体)
骨組構造	軽量形鋼・ノックダウン構造
屋根	瓦棒葺き亜鉛鋼板 t=0.5
天井	両面カラー鋼板@.3 断熱ウレタンパネル@40
壁面パネル	両面カラー鋼板@.3 断熱ウレタンパネル@30
出入口	アルミサッシ親子扉(5mm透明ガラス)
窓	アルミサッシ引違窓(3mm透明ガラス)
	アルミサッシFIX窓(5mm透明ガラス)
床	耐水合板@.15 長尺シート仕上げ
照明器具(LED)	4ヶ所
分電盤	6回路用
コンセント	壁付:2口×5ヶ所 換気扇用:1口×1ヶ所
換気扇	フード付

【仕様選択】

鉄骨フレームサイズ:U150 フレームカラー:ホワイト
 パネルデザイン:規格パネル(ホワイト・エンボス加工)
 サッシカラー:ホワイト
 換気扇カバーカラー:ホワイト

ミニキッチン:ライフ住器 RNS-100AW(L)
 横型自在水栓:LF-16-13

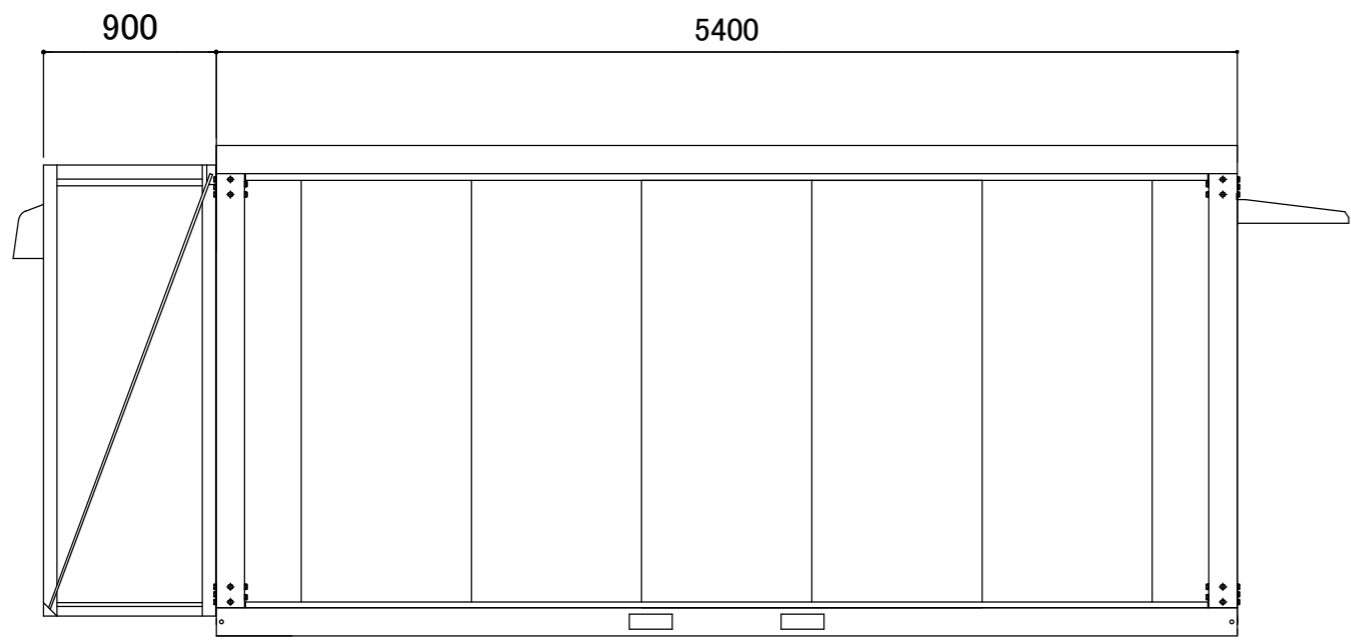

お客様名	確認印	商品名	縮尺	販売元	作図
			1:40 (A3)	SpaceCreate Co.,Ltd.	

A-space A-8型(トイレ・キッチンBOX付) CPN