
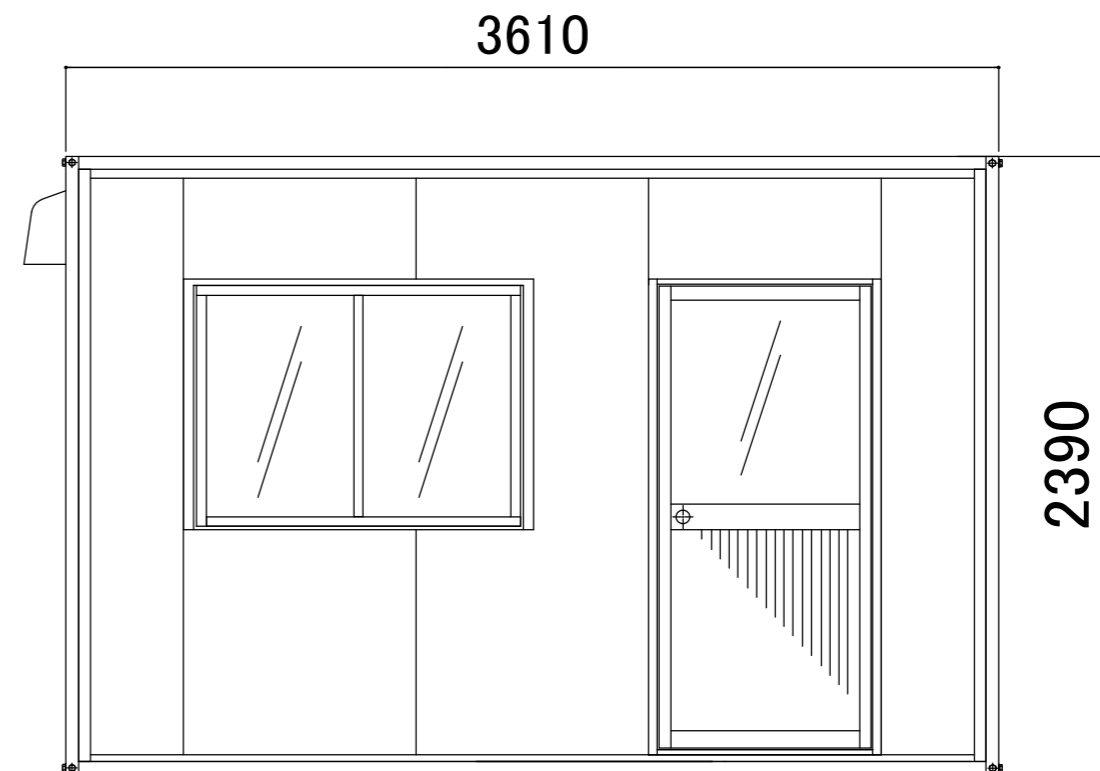
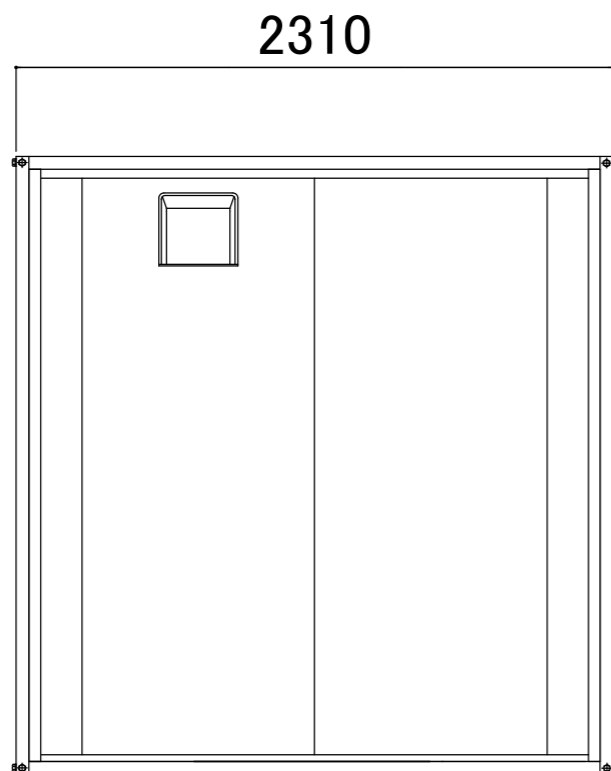


名称	仕様(本体のみ)
骨組構造	軽量形鋼・ノックダウン構造
屋根	下地-亜鉛鋼板 仕上-防水シート貼り
天井	両面カラー鋼板@,3 断熱ウレタンパネル@40
壁面パネル	両面カラー鋼板@,3 断熱ウレタンパネル@30
出入口	アルミサッシガラスドア(3mm透明ガラス/複合パネル)
窓	アルミサッシ引違窓(3mm透明ガラス)
床	耐水合板@,15 塗装仕上げ
照明器具(LED)	2ヶ所
分電盤	2回路分電盤
コンセント	壁付:2口×2ヶ所 換気扇:1口×1ヶ所

【仕様選択】

鉄骨フレームサイズ:U50 フレームカラー:ブラック
 パネルデザイン:規格パネル(ホワイト・エンボス加工)
 サッシカラー:ブラック
 換気扇カバーカラー:ホワイト(規格)

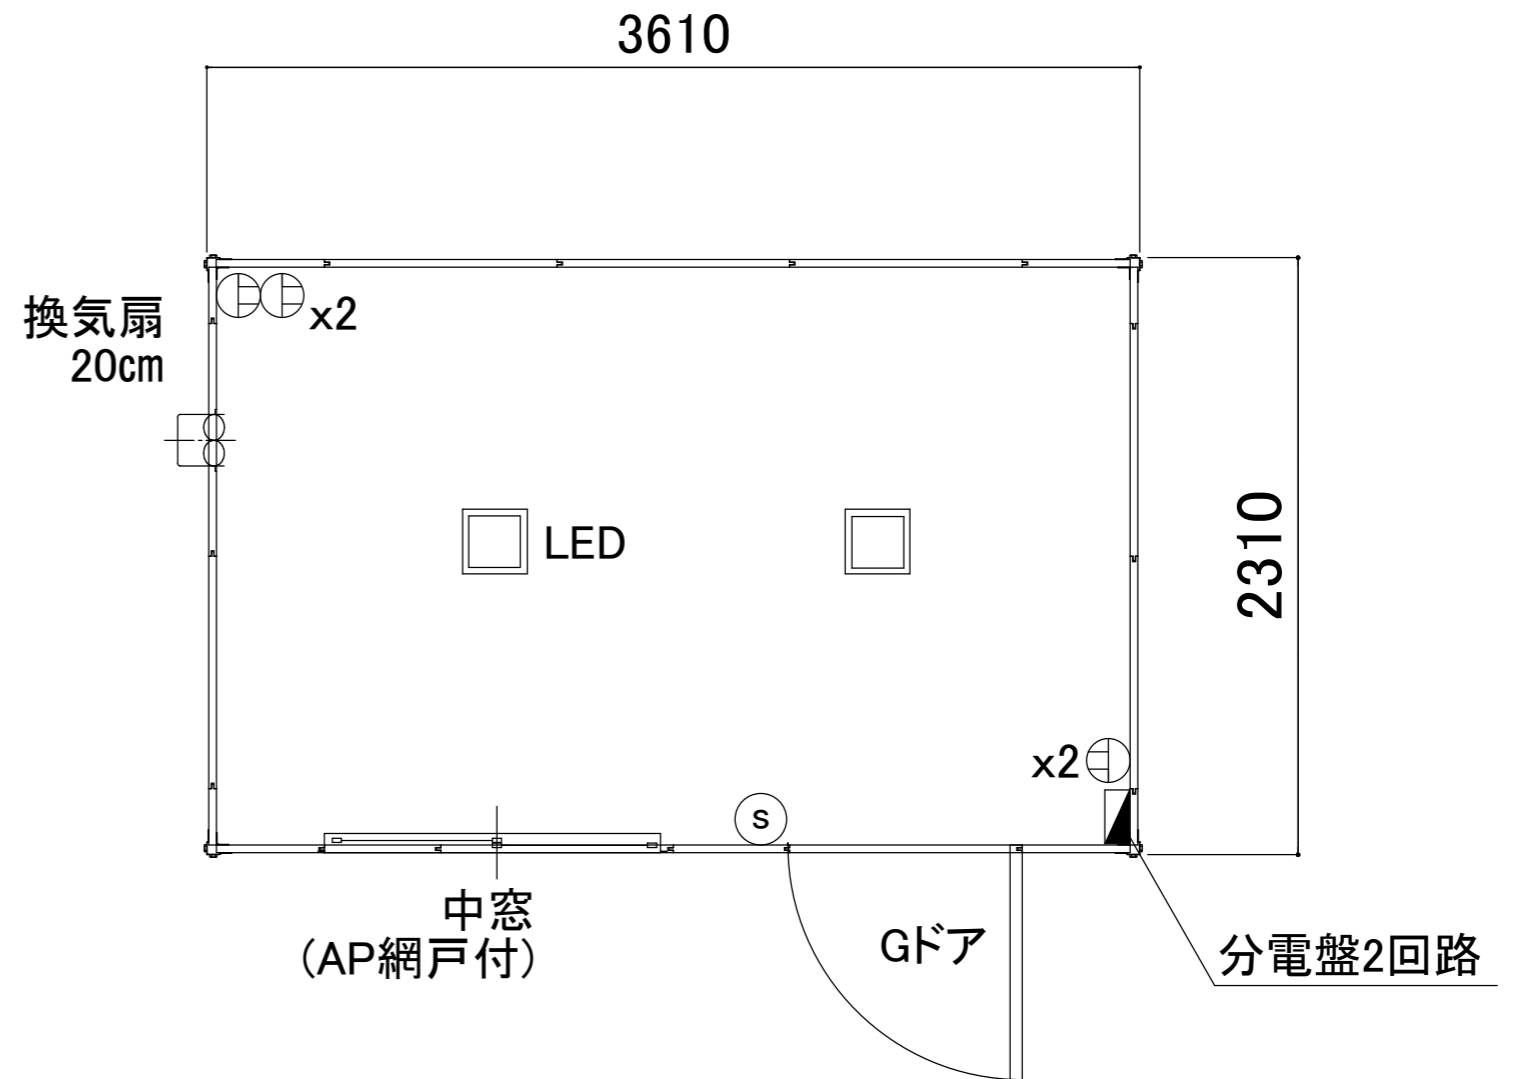

お客様名

確認印

商品名

A-space A-2.5型(Gドア)B級品

縮尺

1:30
(A3)

販売元

SpaceCreate Co.,Ltd.

作図