
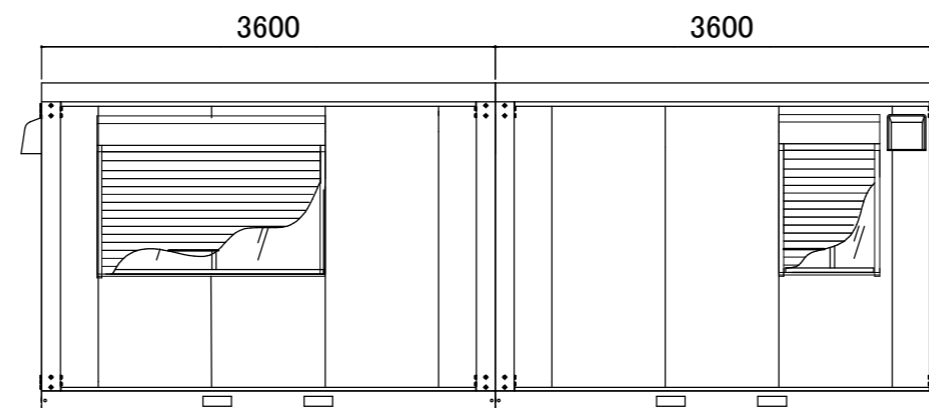
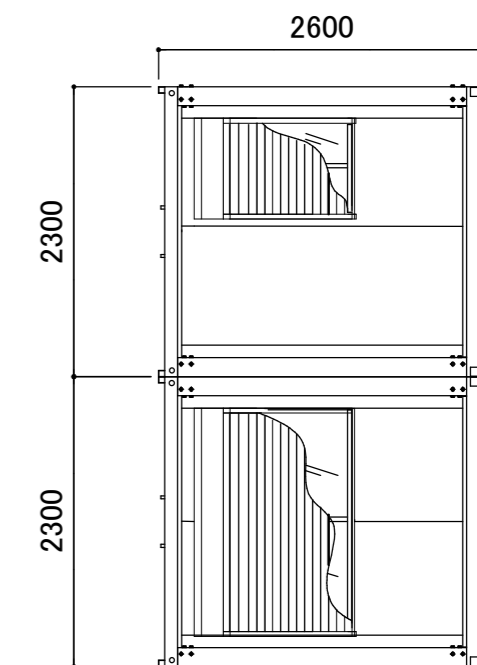
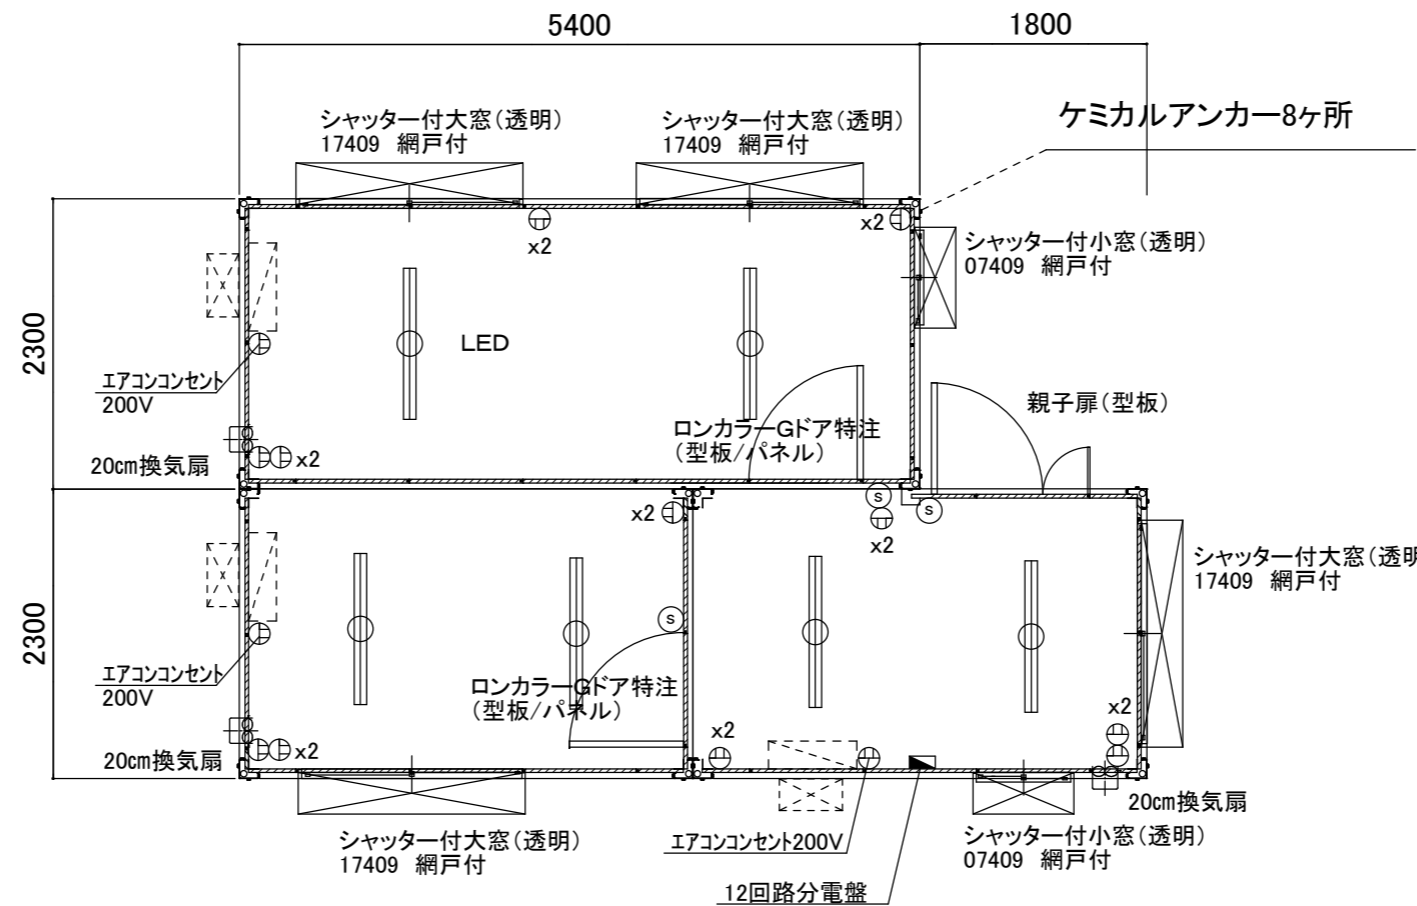


名称	仕様(本体)
骨組構造	軽量形鋼・ノックダウン構造
屋根	瓦棒葺き亜鉛鋼板 t=0.5
天井	両面カラー鋼板@.3 断熱ウレタンパネル@40
壁面パネル	両面カラー鋼板@.3 断熱ウレタンパネル@30
出入口	アルミサッシ親子扉(5mm透明ガラス) ロンカラーガラスドア(3mm型板ガラス/複合パネル)
窓	アルミサッシ引違窓(3mm透明ガラス)
床	耐水合板@.15 長尺シート仕上げ
照明器具(LED)	6ヶ所
分電盤	12回路用
コンセント	壁付:2口×8ヶ所 換気扇用:1口×3ヶ所 エアコン用:200V×3ヶ所
換気扇	フード付

【仕様選択】
 鉄骨フレームサイズ:U150 フレームカラー:ホワイト
 パネルデザイン:規格パネル(ホワイト・エンボス加工)
 サッシカラー:ホワイト
 換気扇カバーカラー:ホワイト

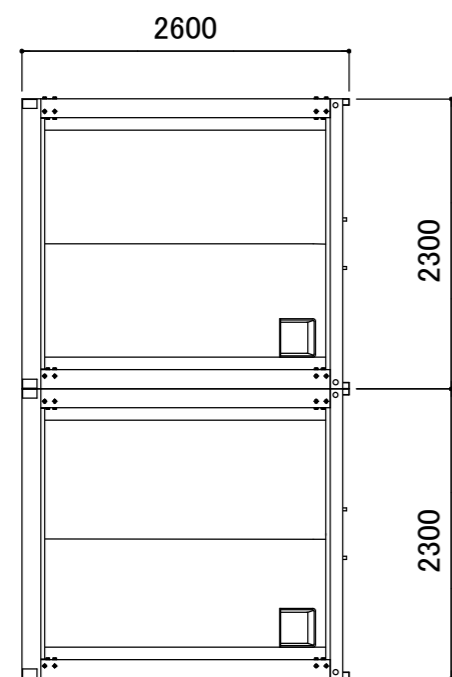

お客様名	確認印	商品名	縮尺	販売元	作図
		A-space A-9型変則連棟(A-4型+A-2.5型+A-2.5型)	1:60 (A3)	SpaceCreate Co.,Ltd.	