
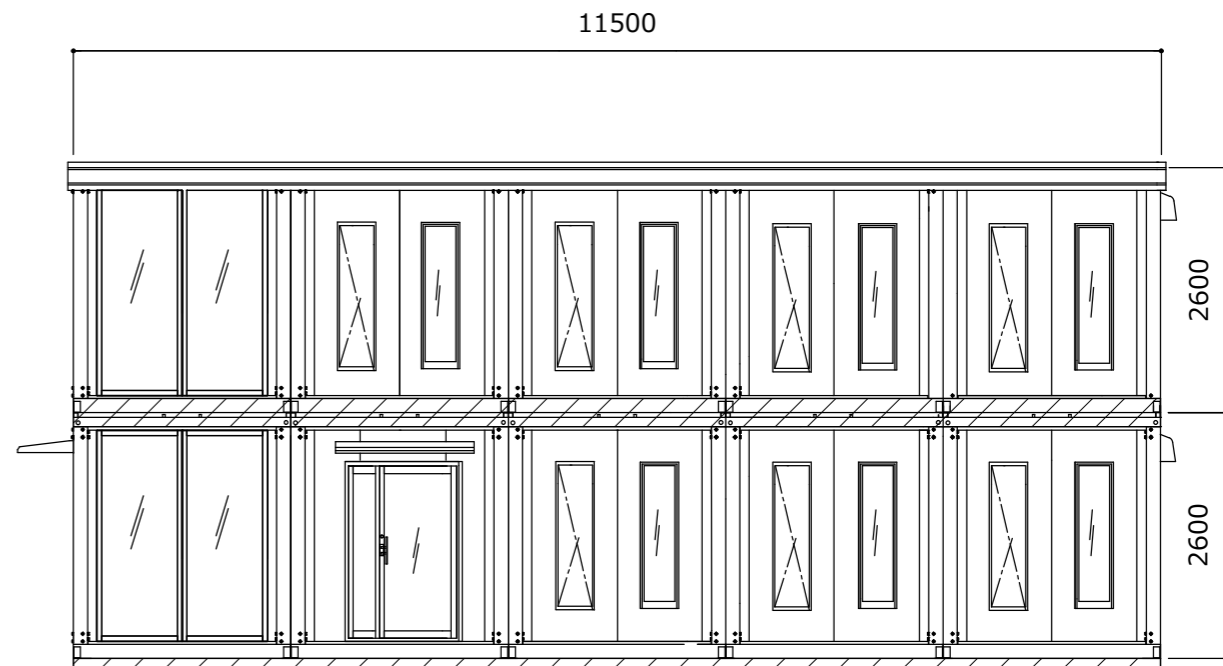


名称	仕様(本体)
骨組構造	軽量形鋼・ノックダウン構造
屋根	瓦棒葺き亜鉛鋼板 t=0.5
天井	両面カラー鋼板@,4 断熱ウレタンパネル@40
壁面パネル	両面カラー鋼板@,4 断熱ウレタンパネル@30
出入口	アルミサッシ クリエラR 16型 バーハンドル
窓	アルミサッシ引違窓(3mm透明ガラス) 縦すべり出し窓(5mm透明ガラス)
床	耐水合板@,15 長尺フロアシート張り
照明	LED 1F: 10灯 2F: 10灯
分電盤	1F: 12回路用 2F: 12回路要
コンセント	1F: 壁付 2口用x10ヶ所 換気扇1口用x1ヶ所
	1F: エアコン200V用x3ヶ所
	2F: 壁付 2口用x10ヶ所 換気扇1口用x2ヶ所
換気扇	2F: エアコン200V用x3ヶ所
	フード付

【仕様選択】

鉄骨フレームサイズ: U150 フレームカラー: ブラック・ブラック
 パネルデザイン: 規格パネル (ホワイト・エンボス加工)
 パーティション: 規格パネル (ホワイト・エンボス加工)
 外壁金属サイディング: スパンサイディングS エストシルバー
 スパンサイディングS エストブラック
 サッシカラー: ブラック
 換気扇フードカラー: ブラック
 鼻隠し4面・帯板4面・幕板なし

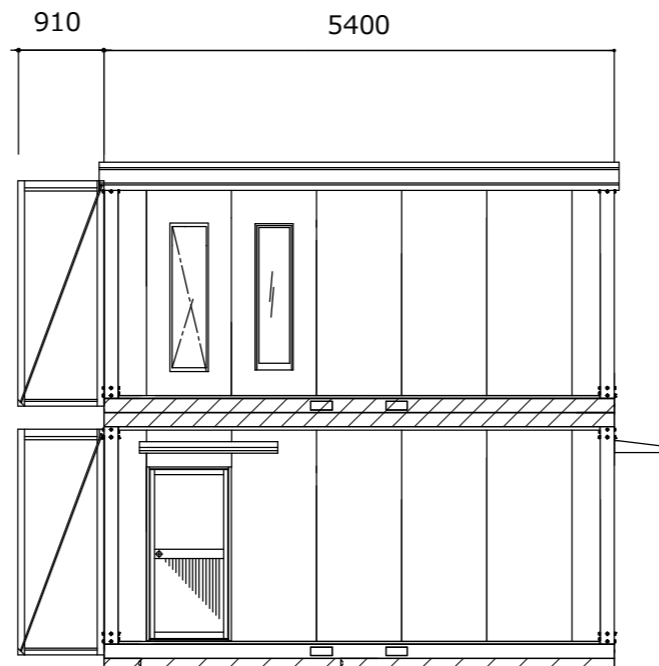

お客様名 _____ 確認印 _____

商品名 **A-space AP-20型 2階建て シャットル・キッチンBOX付**

縮尺 1:80 (A3) 販売元 SpaceCreate Co.,Ltd. 作図 _____