
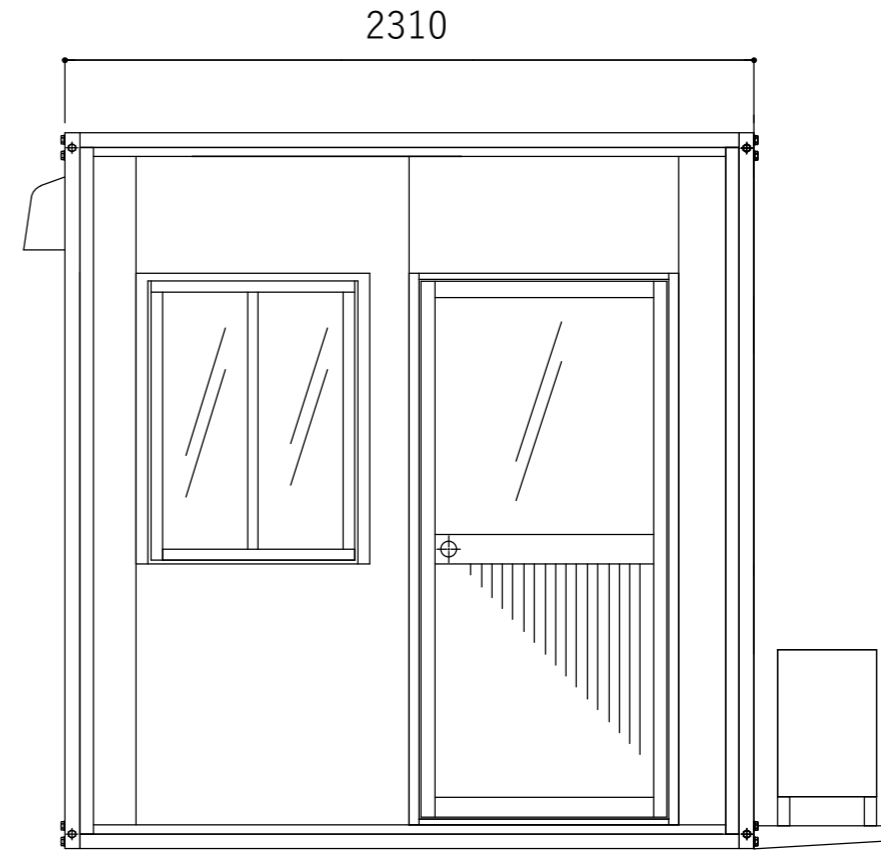
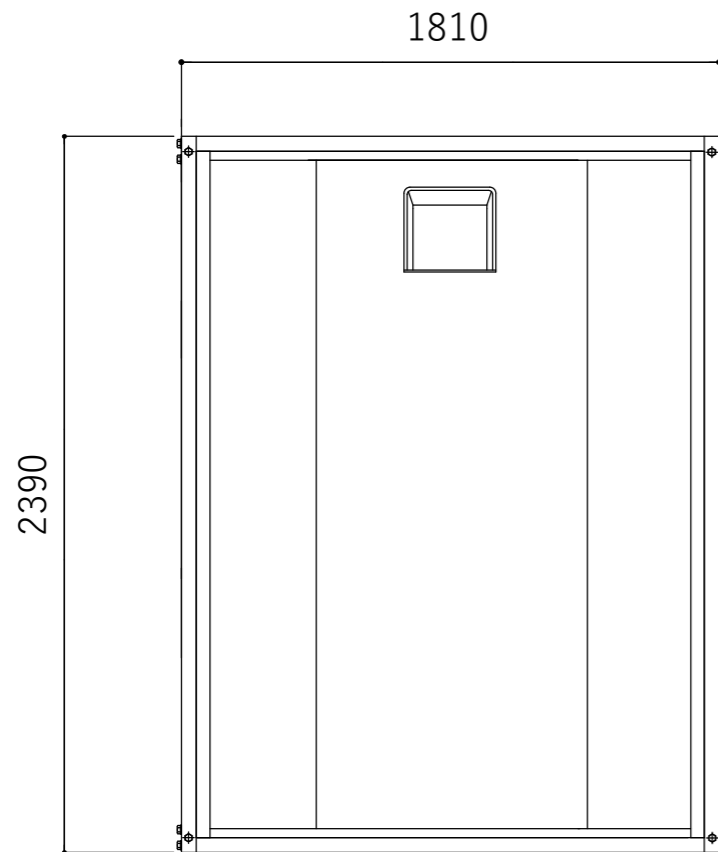


名称	仕様 (本体のみ)
骨組構造	軽量形鋼・ノックダウン構造
屋根	下地=亜鉛鋼板 仕上=防水シート貼り
天井	両面カラー鋼板@,3 断熱ウレタンパネル@40
壁面パネル	両面カラー鋼板@,3 断熱ウレタンパネル@30
出入口	アルミサッシガラスドア(3mm透明ガラス/複合パネル)
窓	アルミサッシ引違窓(3mm透明ガラス)
床	耐水合板@,15
照明器具	LED照明×1ヶ所
分電盤	2回路用
コンセント	壁付 2口×1ヶ所 換気扇用・I/F用 1口×2ヶ所
換気扇	フード付

【仕様選択】

鉄骨フレームサイズ：U50 フレームカラー：ホワイト
 パネルデザイン：規格(ホワイト・エンボス加工)
 サッシカラー：ホワイト
 換気扇フードカラー：ホワイト (規格)

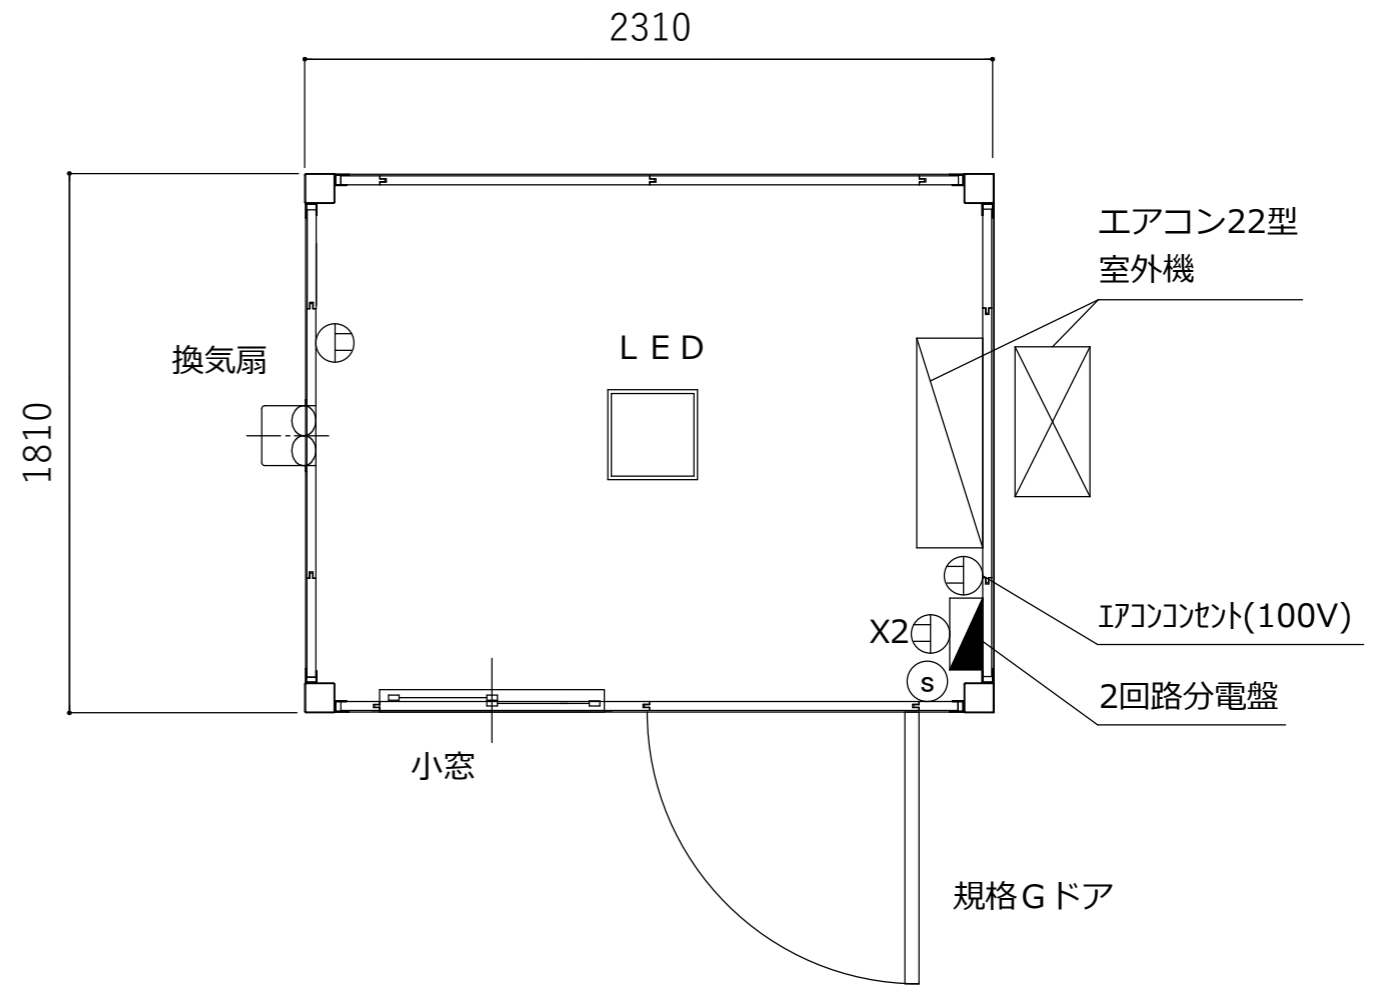

お客様名

レンタル品 (上物件)

確認印

商品名

A-space A-1.2型WH(エアコン付)

縮尺

1:25 (A3)

販売元

SpaceCreate Co.,Ltd.

作図

中野