



【仕様】

フレーム：ブラック
 パネルデザイン：規格(ホワイト・エンボス加工)
 サッシカラー：FDア・ルーバー窓：ブラック
 折戸：ホワイト

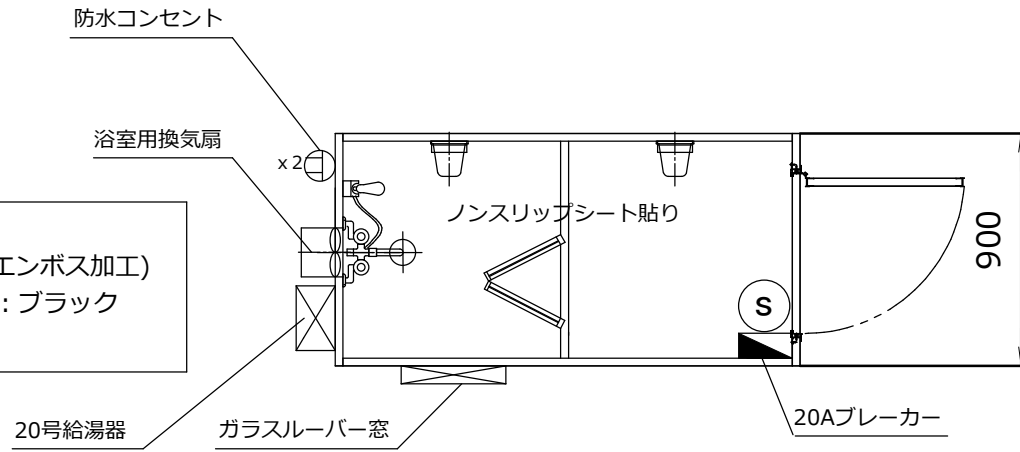


平面図


名称	仕様
本体材料	軽量形鋼
本体骨組構造	ノックダウン構造
屋根	断熱入りパネル30t
壁パネル	両面亜鉛鋼板 @0.3t 断熱入りパネル30t
床	下地-15t 合板 仕上-ノンスリップシート貼り
ドア	アルミサッシ フラッシュドア
窓	アルミサッシ ルーバー窓

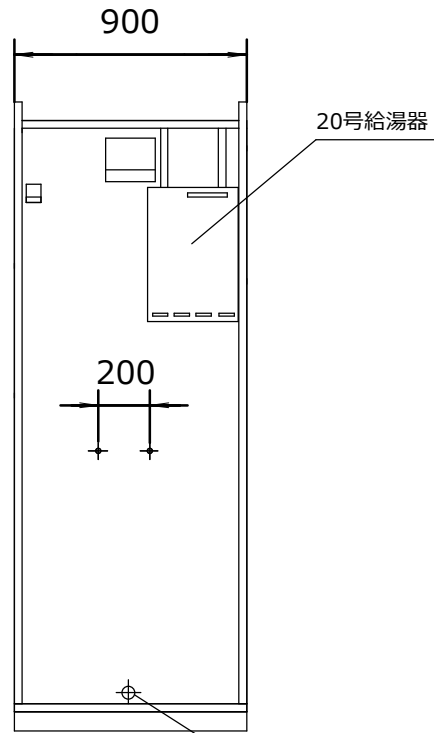

正面図

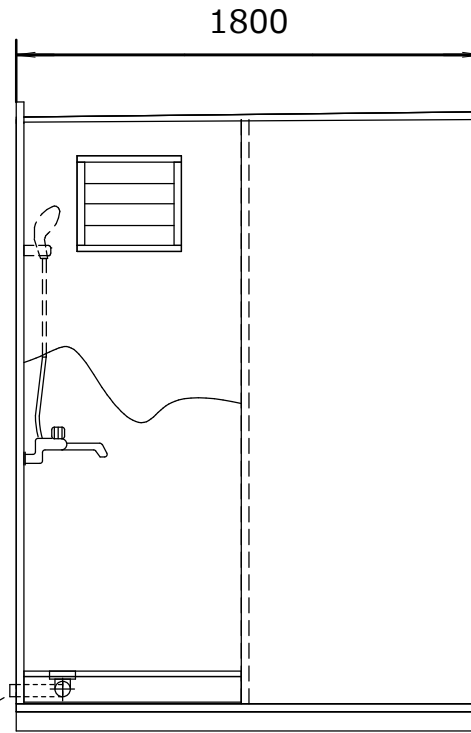

側面図

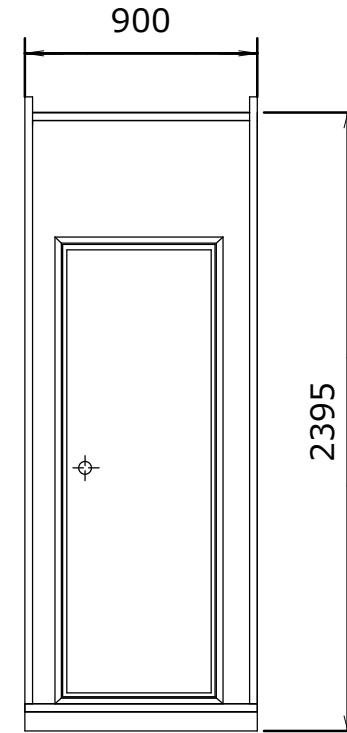

背面図

お客様名	確認印	商品名	縮尺	販売元	作図
レンタル品		K-space K-S0.5型BK	1:30 (A3)	SpaceCreate Co.,Ltd.	宝田