
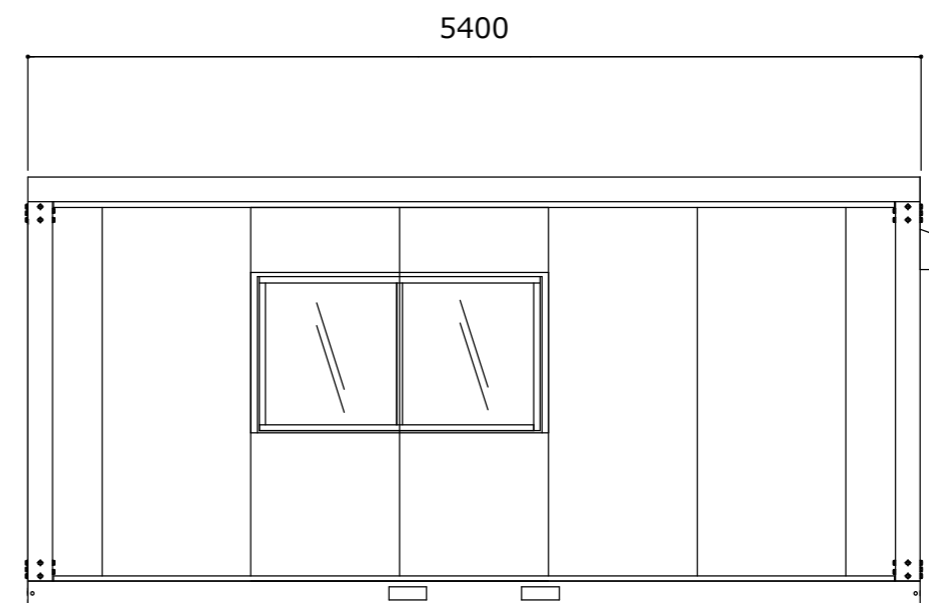


名称	仕様 (本体のみ)
骨組構造	軽量形鋼・ノックダウン構造
屋根	瓦棒葺き亜鉛鋼板 t=0.3 遮熱塗装仕上
天井	両面カラー鋼板@,3 断熱ウレタンパネル@40
壁面パネル	両面カラー鋼板@,3 断熱ウレタンパネル@30
出入口	アルミサッシ親子扉(5mm透明ガラス)FIX窓(5mm透明ガラス)
窓	アルミサッシ引違窓(3mm透明ガラス)
床	耐水合板@,15
照明器具	LED照明×8ヶ所
分電盤	4回路用×2ヶ所
コンセント	壁付 2口×4ヶ所 換気扇・Iコン用 1口×3ヶ所
換気扇	無し

【仕様選択】

鉄骨フレームサイズ：U150 フレームカラー：ホワイト  
 パネルデザイン：規格(ホワイト・エンボス加工)  
 サッシカラー：ホワイト  
 換気扇カバーカラー：ホワイト (規格)

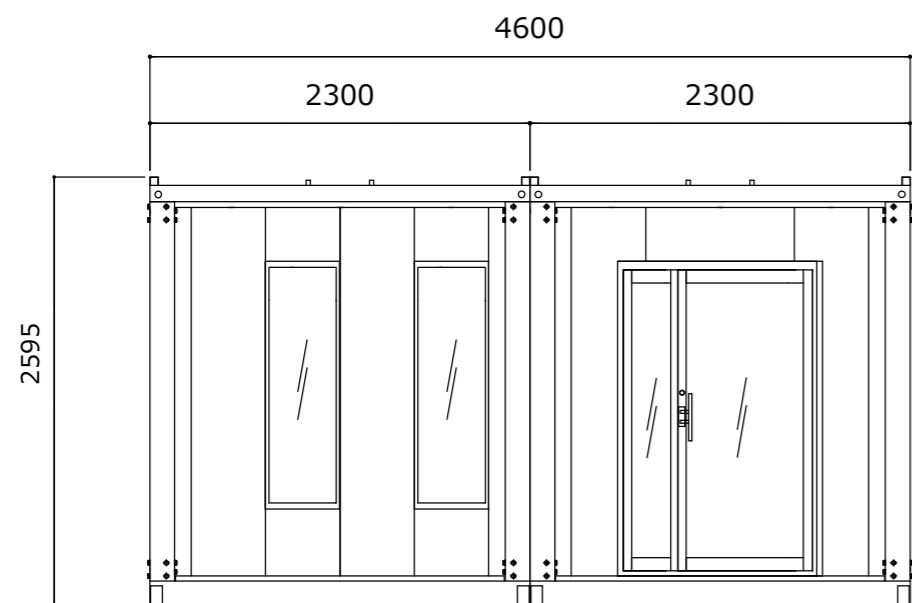

お客様名

レンタル品(上物件)

確認印

商品名

A-space A-8型WH(FIX窓)

縮尺  
1:40  
(A3)

販売元

SpaceCreate Co.,Ltd.

作図

中野