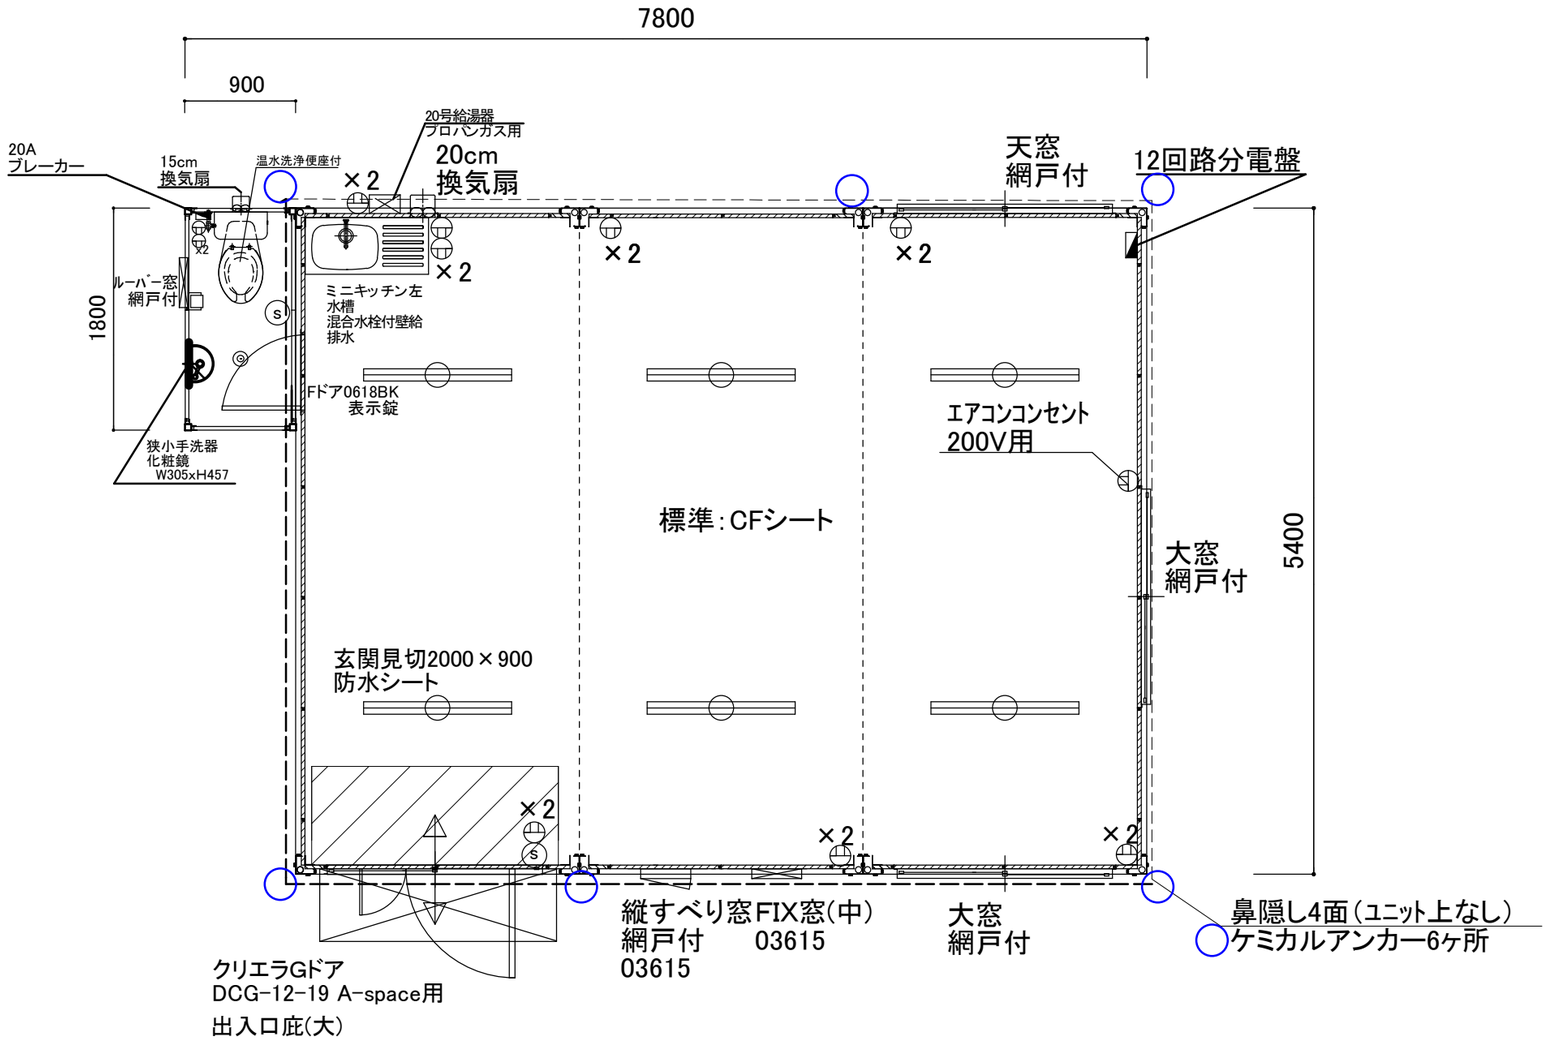

名　称	仕　様(本体)
骨組構造	軽量形鋼・ノックダウン構造
屋　根	瓦棒葺き亜鉛鋼板 t=0.3　遮熱塗装仕上
天　井	両面カラー鋼板@,4 断熱ウレタンパネル@40
壁面パネル	両面カラー鋼板@,4 断熱ウレタンパネル@30
出入口	アルミサッシ親子扉 (5㎜透明ガラス)
窓	アルミサッシ引違窓(3㎜透明ガラス)
床	耐水合板@,15　　長尺フロアシート張り
照明器具	LED(6900lm)×6灯　トイレLED小×1灯
分電盤	12回路用
コンセント	壁付　2口用×7ヶ所　　換気扇用　1口用×2ヶ所
	ｴｱｺﾝｺﾝｾﾝﾄ200V用　1口用×1ヶ所
換気扇	フード付

【仕様選択】

鉄骨フレームサイズ:U150　フレームカラー:ブラック
パネルデザイン:木目柄ブラック
サッシカラー:ブラック
換気扇フードカラー:ブラック

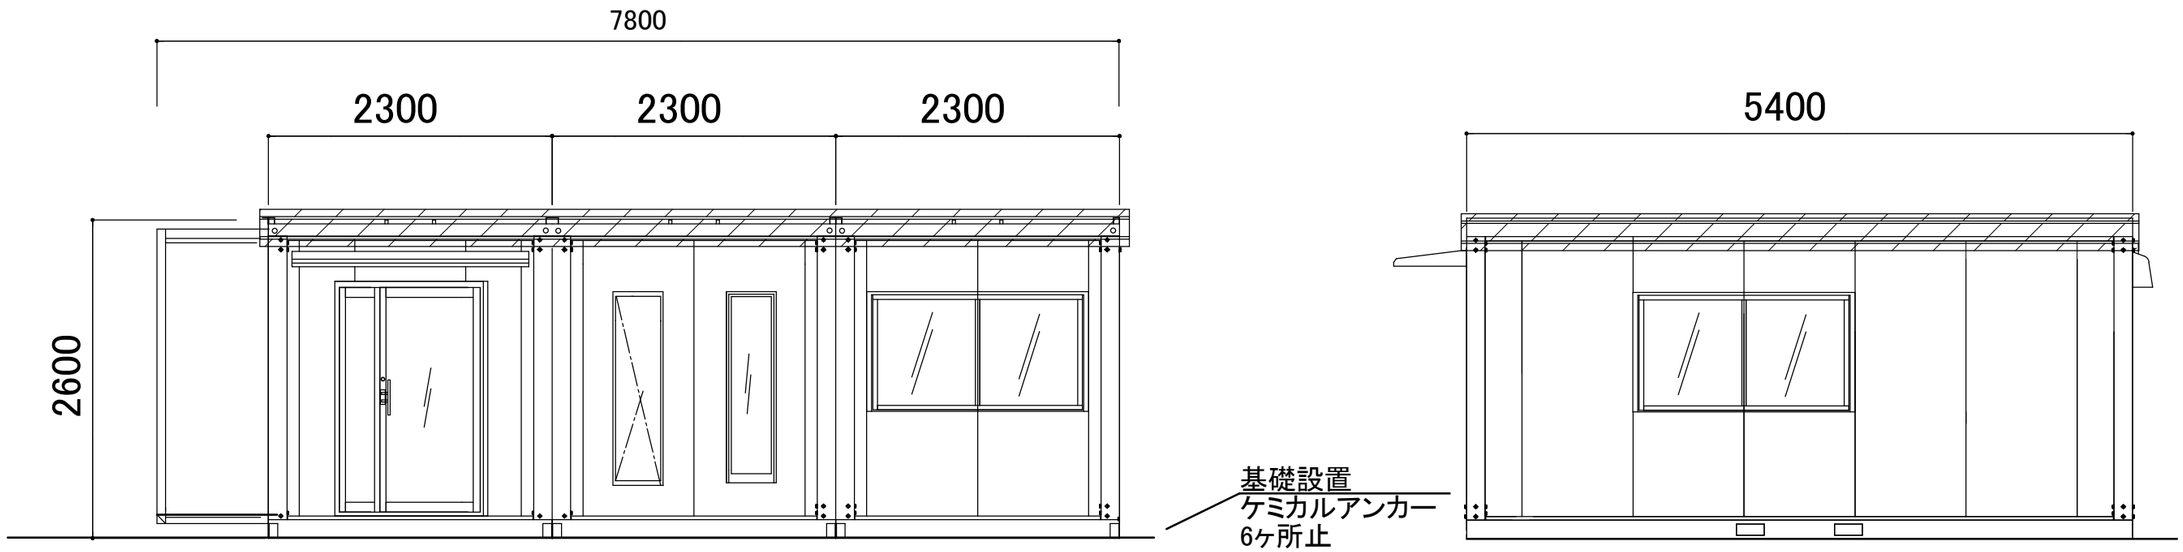

お客様名	確認印	商品名	縮　尺	販売元	作図
		A-space AC-12型BK　トイレユニット付	1:50 (A3)	SpaceCreate Co.,Ltd.	