
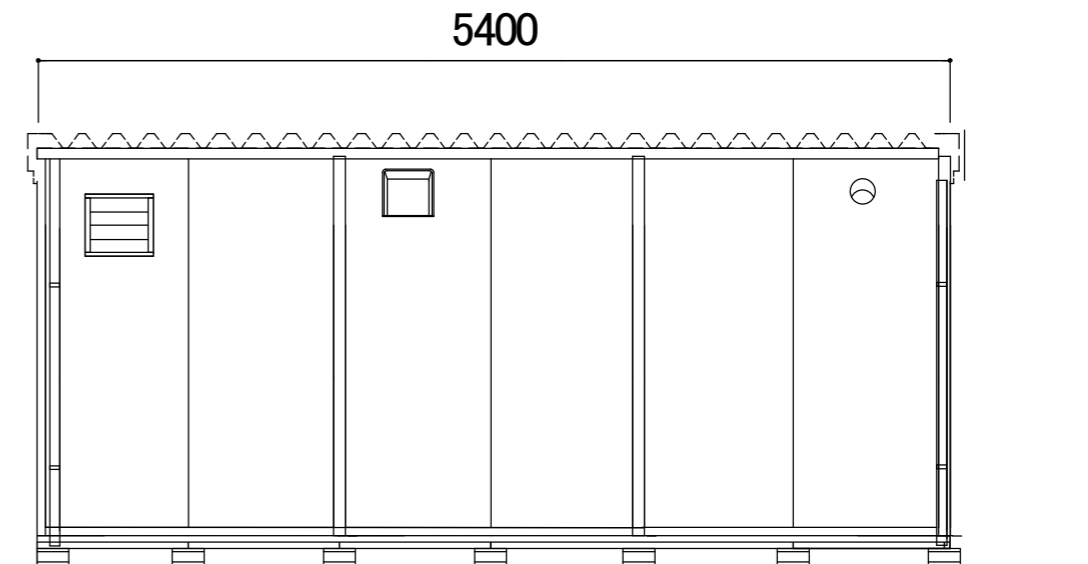


名称	仕様
本体骨材	軽量鉄骨造
本体骨組構造	ノックダウン構造
屋根材	ガルバリウム鋼板 ルーフ88
屋根パネル	両面カラー鋼板 @0.4t 高圧ウレタン注入パネル30t
壁パネル	両面亜鉛エンボス鋼板 @0.4t 高圧ウレタン注入パネル30t
ドア	クリアR 片開き13型
窓	アルミサッシ引違窓(3mm透明ガラス)
床	12t合板 タイルカーペット貼り

【仕様選択】

フレームカラー:ブラック
 ベースフレームカラー:ブラック
 壁パネルデザイン:規格
 アルミサッシカラー:シャイングレー
 使用アルミ材カラー:シャイングレー
 鼻隠しカラー:なし
 設置ブロック:ピンコロ大 24枚使用

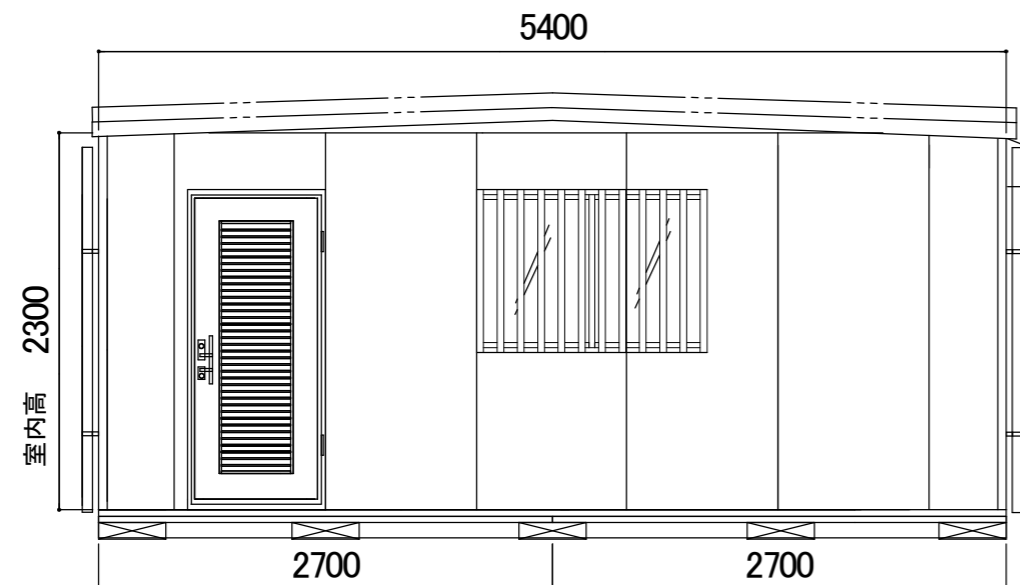

お客様名	確認印	商品名	縮尺	販売元	作図
		K-space K-8.8型(屋外用)	1:45 (A3)	SpaceCreate Co.,Ltd.	