
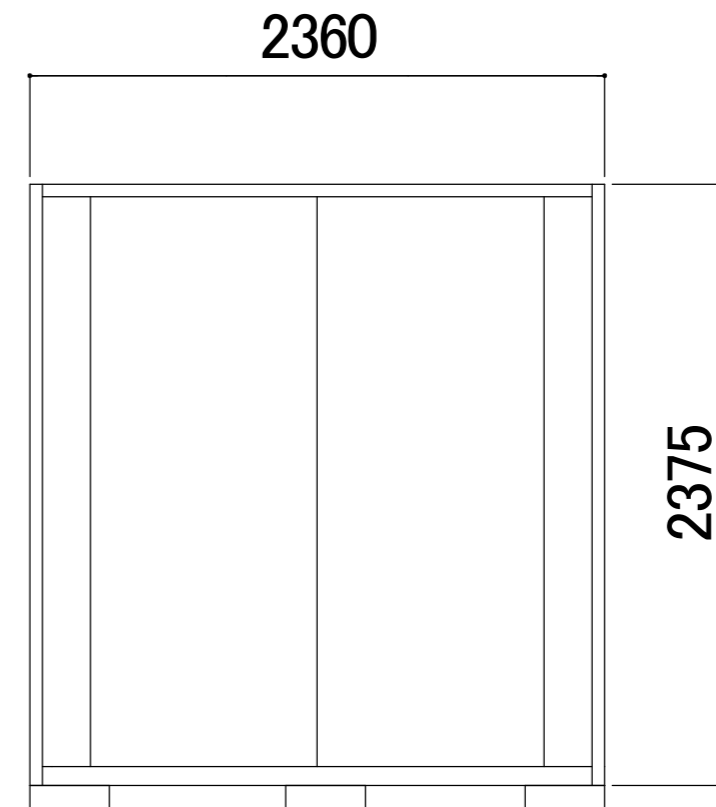


名称	仕様
本体骨材	アルミ焼付塗装(チャンネル・コーナー・エッチ・Lアングル)
本体骨組構造	ノックダウン構造
屋根材	
屋根パネル	両面亜鉛エンボス鋼板 @0.3t 高圧ウレタン注入パネル30t
壁パネル	両面亜鉛エンボス鋼板 @0.3t 高圧ウレタン注入パネル30t
ドア	アルミサッシガラスドア(3mm透明ガラス/複合パネル)
窓	アルミサッシ引違窓(3mm透明ガラス)
床材	12t合板貼り
土台	軽量鉄骨溶接構造

【仕様選択】

ベースフレームカラー:ブラック
 壁パネルデザイン:規格パネル(ホワイト・エンボス加工)
 アルミサッシカラー:ブラック
 使用アルミ材カラー:ブラック

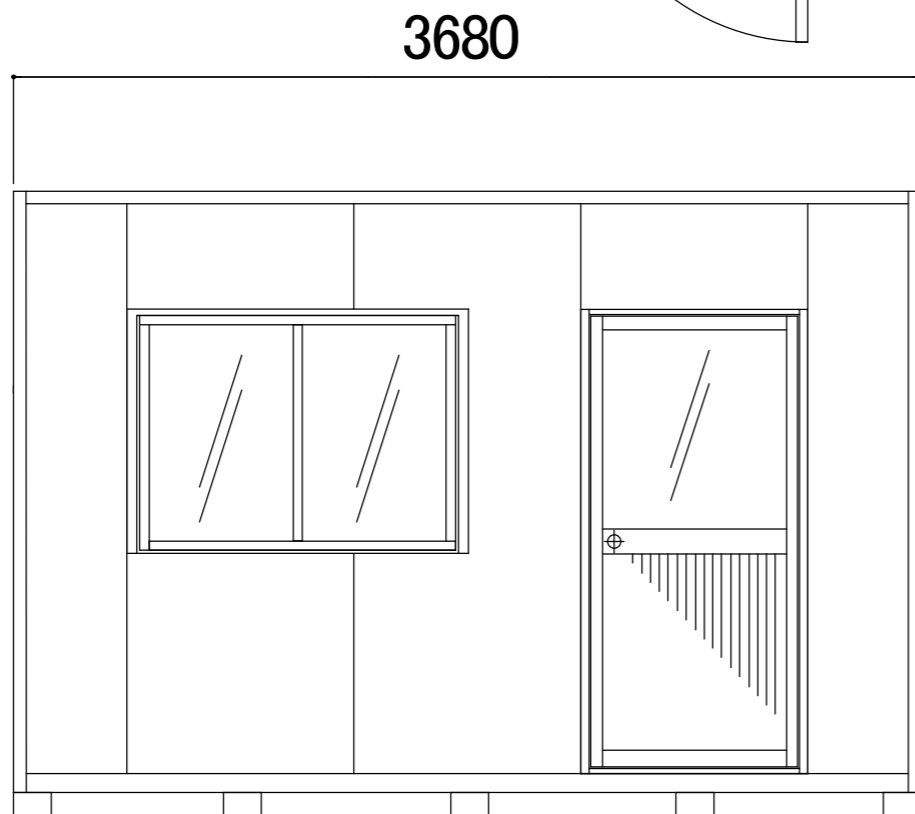

お客様名	確認印	商品名	縮尺	販売元	作図
		K-space K-2.5型(屋内仕様)	1:30 (A3)	SpaceCreate Co.,Ltd.	