
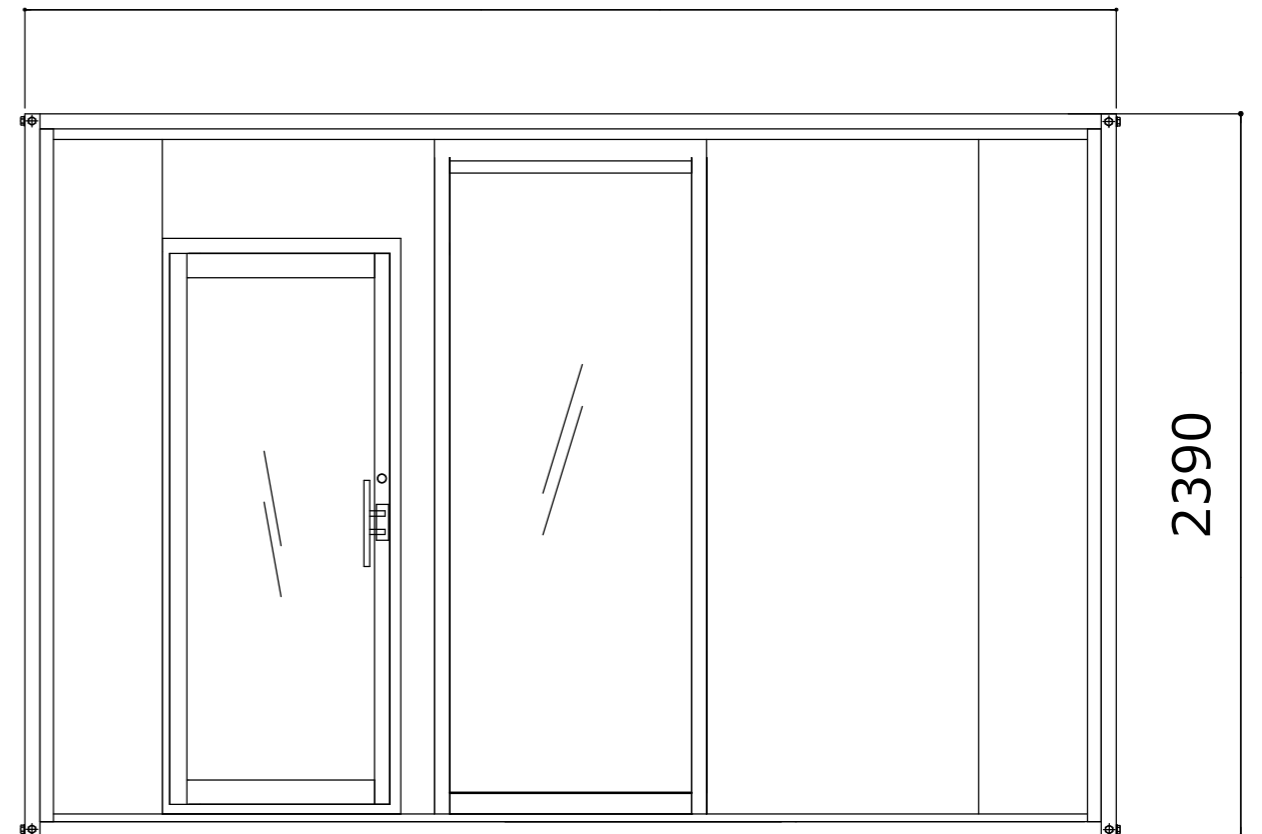
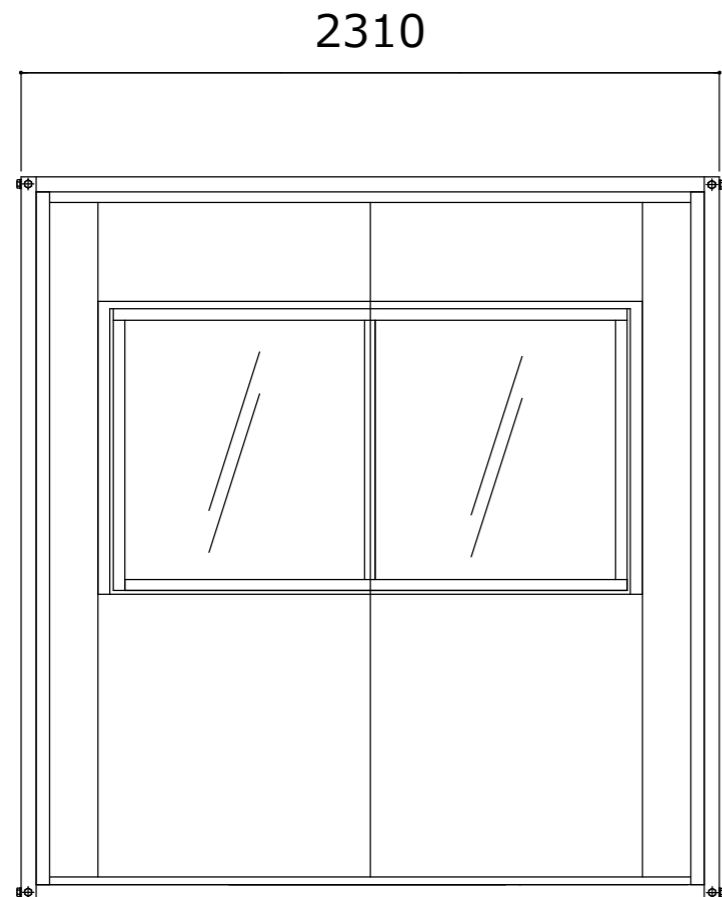


名称	仕様(本体のみ)
骨組構造	軽量形鋼・ノックダウン構造
屋根	下地-亜鉛鋼板 仕上-防水シート貼り
天井	両面カラー鋼板@,3 断熱ウレタンパネル@40
壁面パネル	両面カラー鋼板@,3 断熱ウレタンパネル@30
出入口	アルミサッシ 片開き扉(5mm透明ガラス)
窓	アルミサッシ 規格大窓(3mm透明ガラス)
床	耐水合板@,15 防水シート仕上げ
照明照明(LED)	
分電盤	
コンセント	

鉄骨フレームサイズ: U50 フレームカラー: ホワイト
 パネルデザイン: Gパネル 両面ホワイト
 サッシカラー: ホワイト

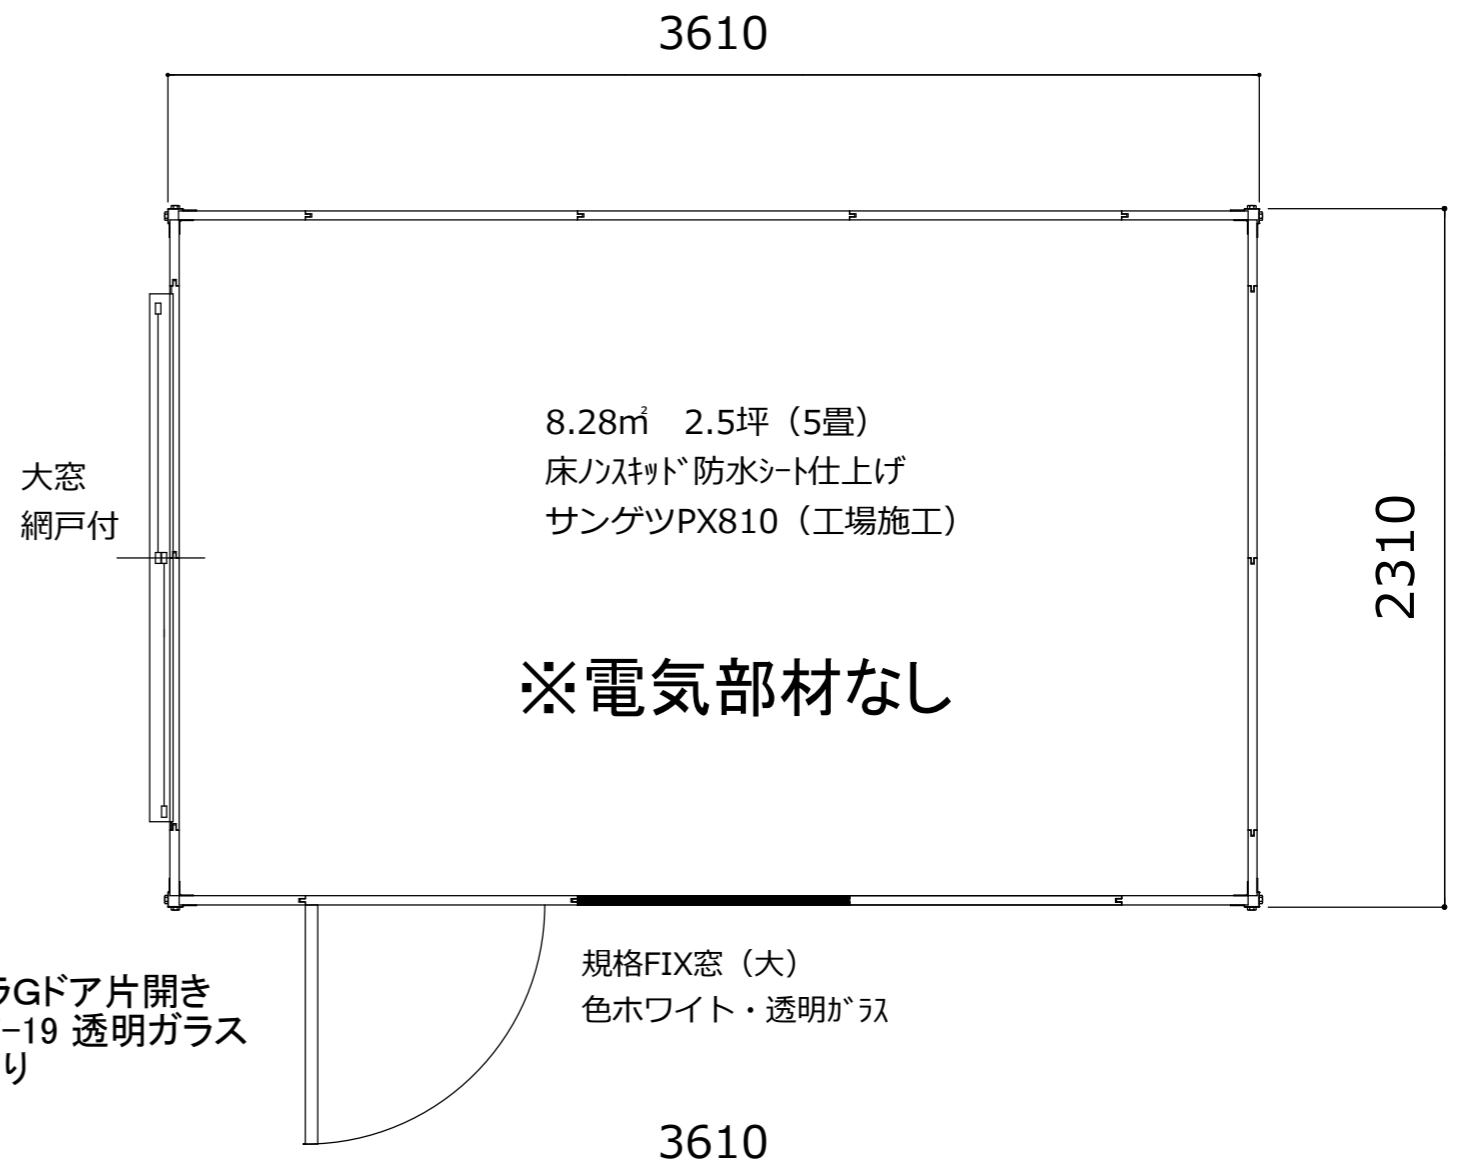

お客様名	確認印	商品名	縮尺	販売元	作図
		A-space AG-2.5型WH U50 キャンペーン品	1:25 (A3)	SpaceCreate Co.,Ltd.	