


名称	仕様 (本体のみ)
骨組構造	軽量形鋼・ノックダウン構造
屋根	下地-垂鉛鋼板 仕上-防水シート貼り
天井	両面カラー鋼板@,4 断熱ウレタンパネル@30
壁面パネル	両面カラー鋼板@,4 断熱ウレタンパネル@30
出入口	ロンカラーフラッシュドア
窓	アルミサッシルーバー窓 (4mm型板ガラス)
床	耐水合板@,15 ノンスキッドシート張り
照明 (蛍光灯)	シーリングライト x 2ヶ所
分電盤	20Aブレーカー
コンセント	壁付: 2口x1ヶ所

【仕様選択】

鉄骨フレームサイズ: U50 フレームカラー: ホワイト
 パネルデザイン: 規格パネル (ホワイト・エンボス)
 サッシカラー: ホワイト

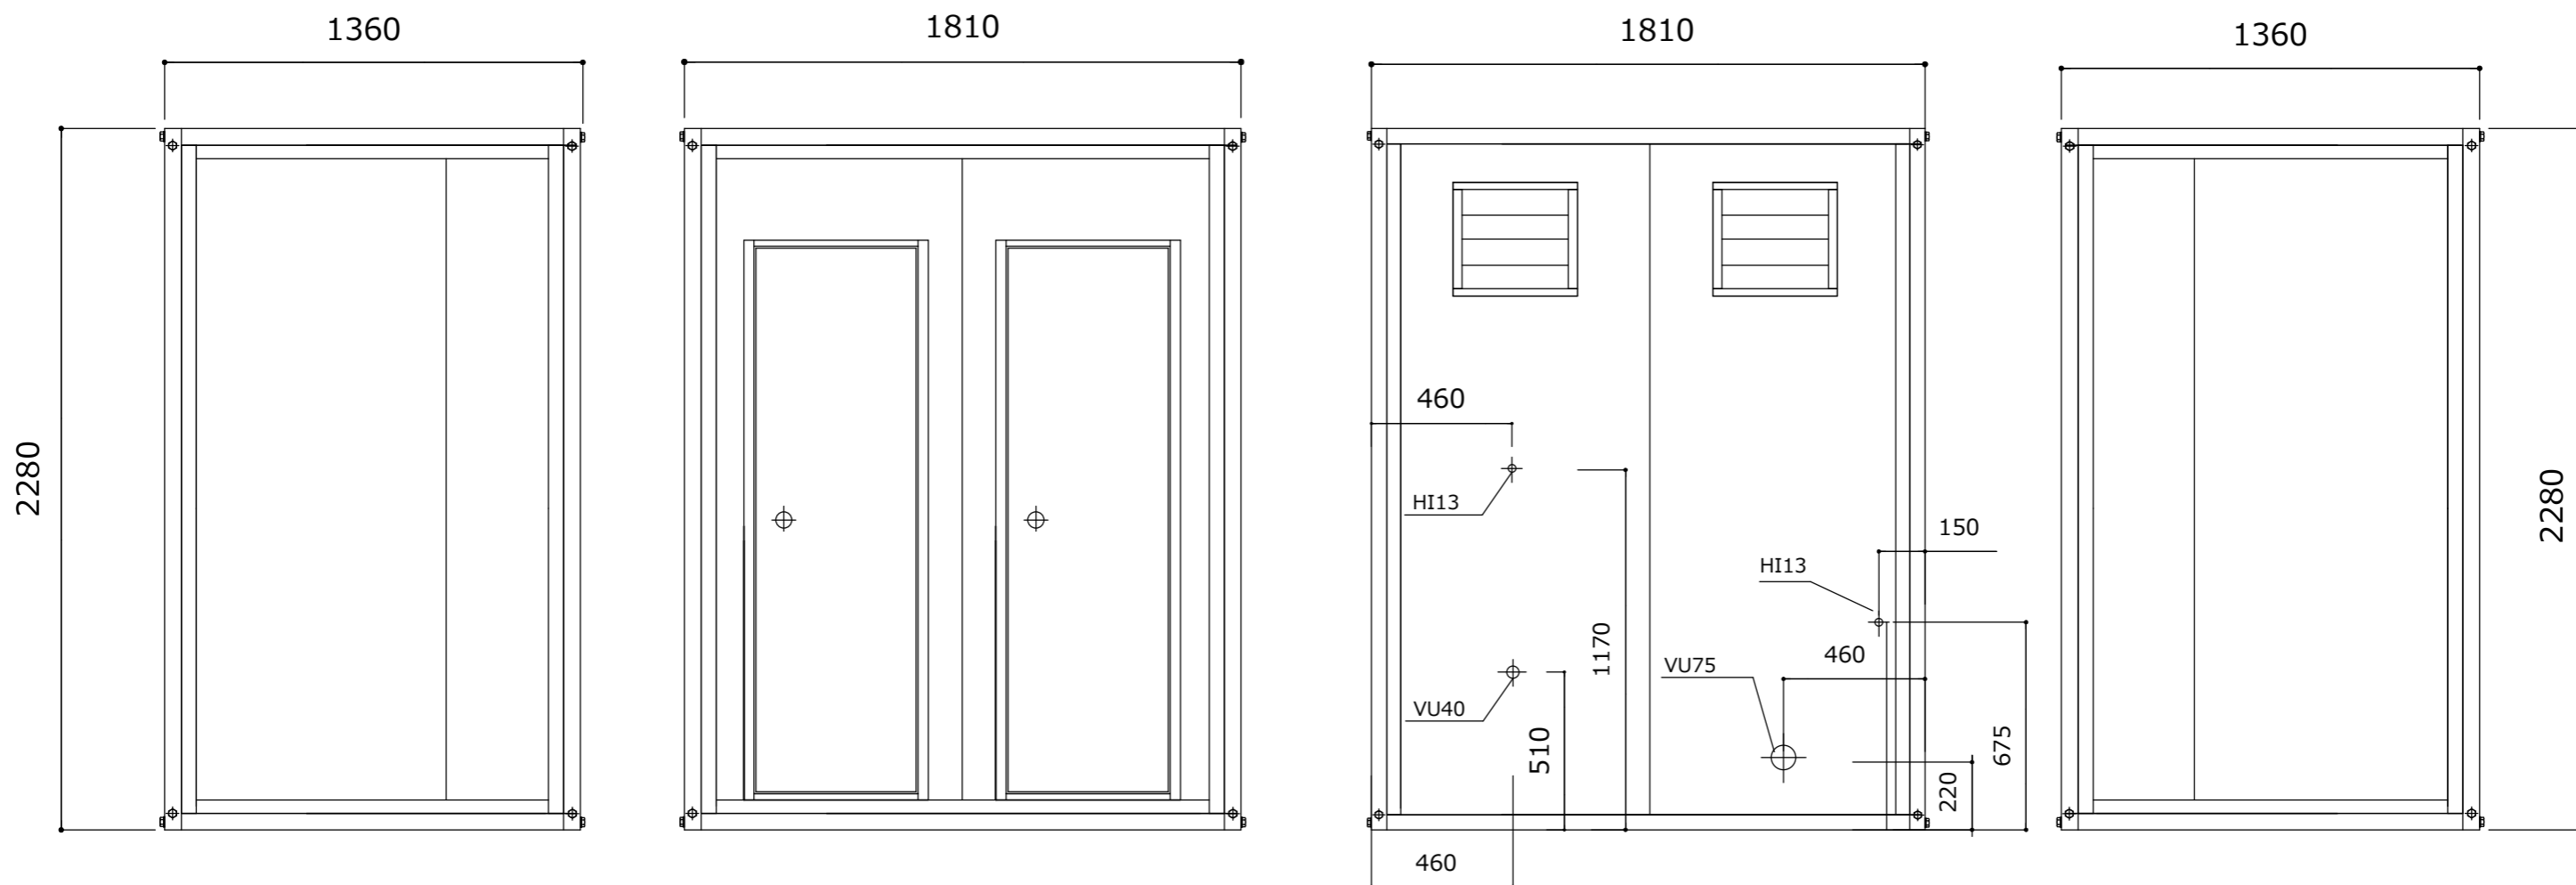

お客様名

確認印

商品名

A-space A-T0.7型BK

縮尺

1:30 (A3)

販売元

SpaceCreate Co.,Ltd.

作図