名　称	仕　　様
骨組構造	軽量形鋼・ノックダウン構造
屋　根	瓦棒葺き亜鉛鋼板 ｔ＝0.5
天　井	両面カラー鋼板@,3　　断熱ウレタンパネル@30
壁面パネル	両面カラー鋼板@,3　　断熱ウレタンパネル@30
出入口	アルミサッシ引違い戸(3㎜透明ガラス/パネル)
窓	
	アルミサッシ引違窓(3㎜透明ガラス)
床	耐水合板@,15　　長尺フロアシート張り
照明（蛍光灯）	LED照明ｘ8灯
分電盤	8回路用
コンセント	壁付×8ヶ所　　換気扇用×2ヶ所
換気扇	フード付

【仕様選択】

鉄骨フレームサイズ：U150　フレームカラー：ホワイト
パネルデザイン：メイン：Dパネル　黒木目
　　サブ：Dパネル　黒木目
サッシカラー：ホワイト
換気扇フードカラー：ブラック
鼻隠し：ホワイト

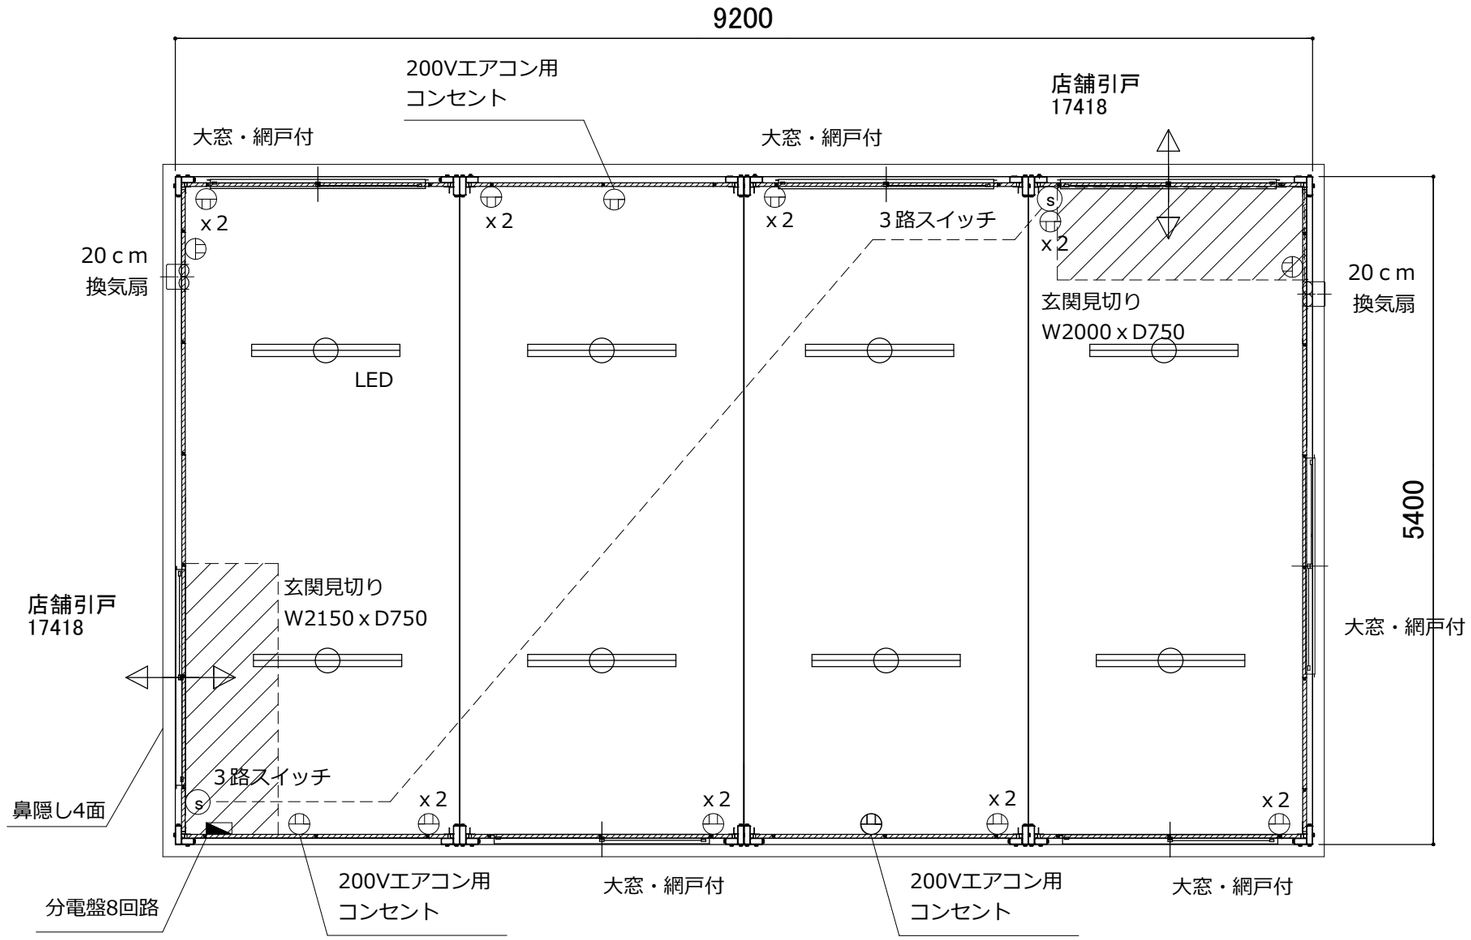

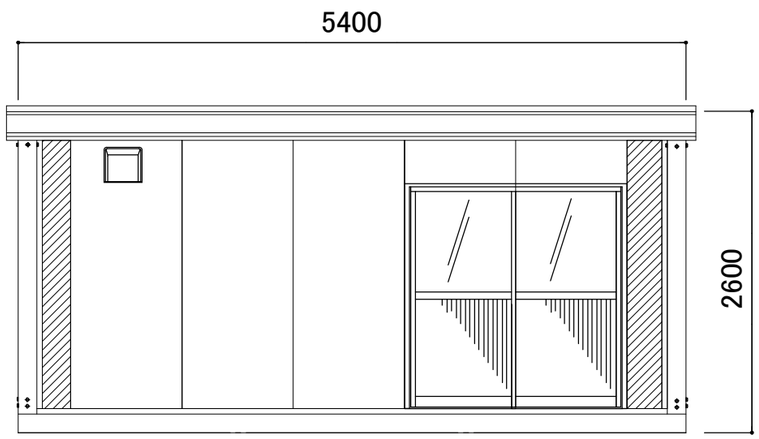

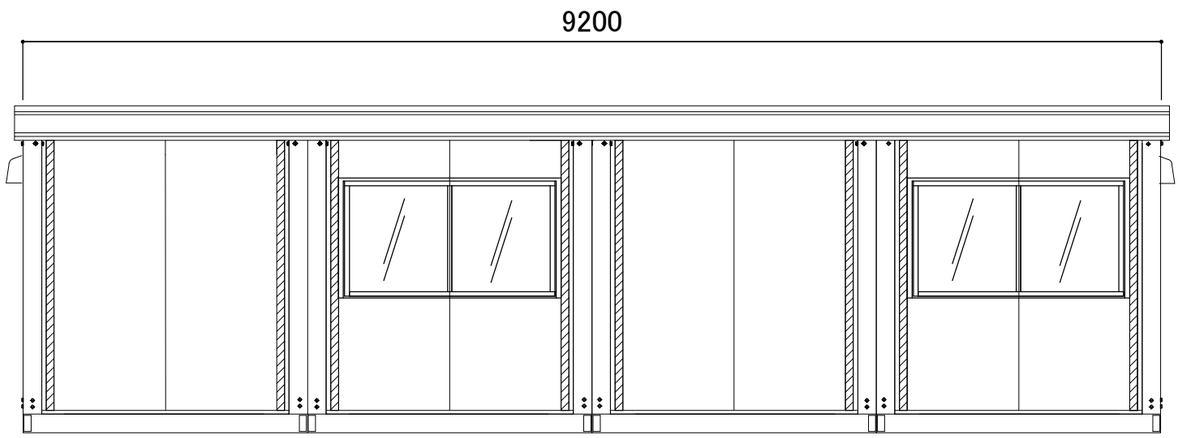

お客様名	確認印	商品名	縮　尺	販売元	作図
		A-space AC-16型	1:40 (A3)	SpaceCreate Co.,Ltd.	