名　称	仕　　様（本体のみ）
骨組構造	軽量形鋼・ノックダウン構造
屋　根	瓦棒葺き亜鉛鋼板 ｔ＝0.3　遮熱塗装仕上
天　井	両面カラー鋼板@,3　　断熱ウレタンパネル@40
壁面パネル	両面カラー鋼板@,3　　断熱ウレタンパネル@30
出入口	アルミサッシ規格引戸(3㎜透明ガラス/複合パネル)
窓	アルミサッシ引違窓(3㎜透明ガラス)
床	耐水合板@,15
照明器具	LED照明×4ヶ所
分電盤	4回路用
コンセント	壁付 2口×2ヶ所　換気扇用・ｴｱｺﾝ用　1口×2ヶ所
換気扇	フード付

【仕様選択】

鉄骨フレームサイズ：U150　フレームカラー：ブラック
パネルデザイン：規格(ホワイト・エンボス加工)
サッシカラー：ブラック
換気扇フードカラー：ホワイト（規格）

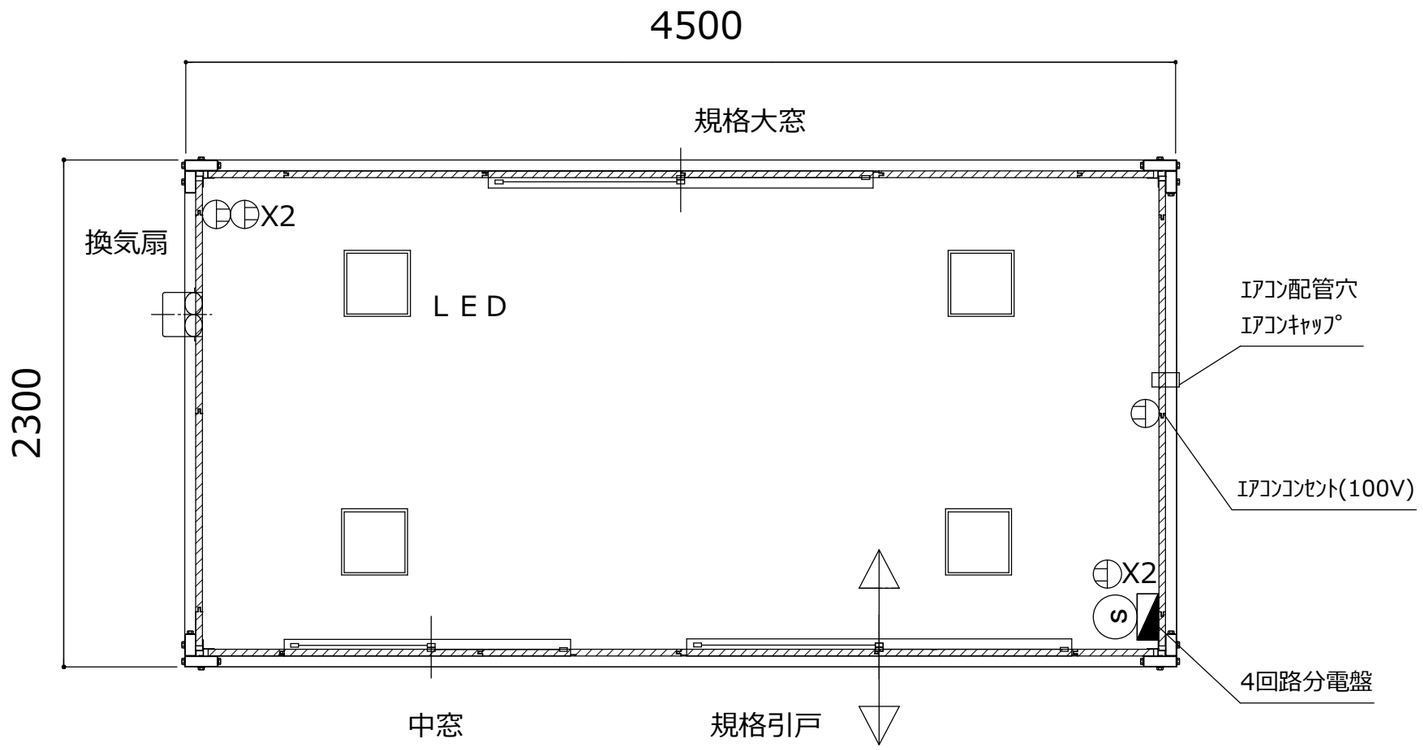

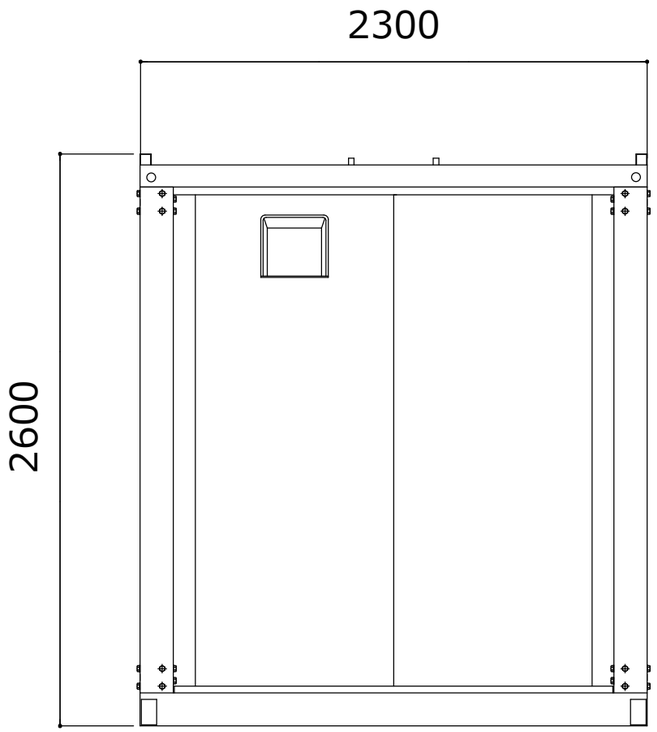

お客様名	確認印	商品名	縮　尺	販売元	作図
レンタル品(上物件)		A-space A-3型BK	1:30 (A3)	SpaceCreate Co.,Ltd.	中野