
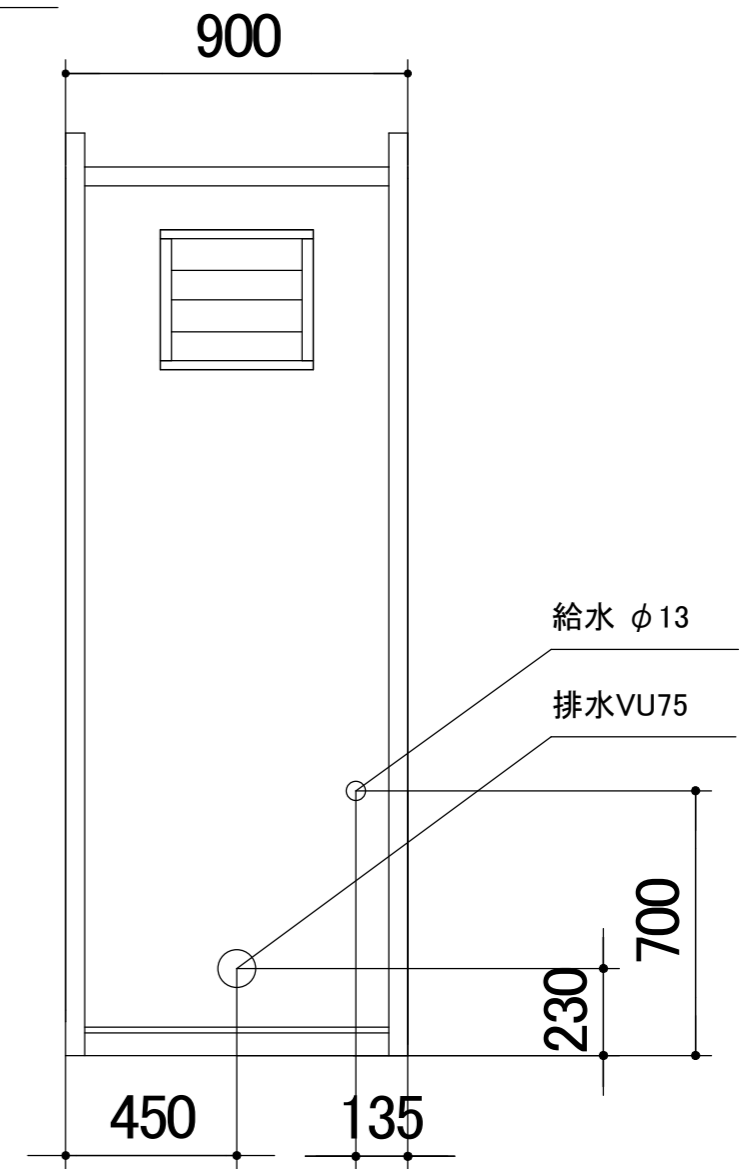
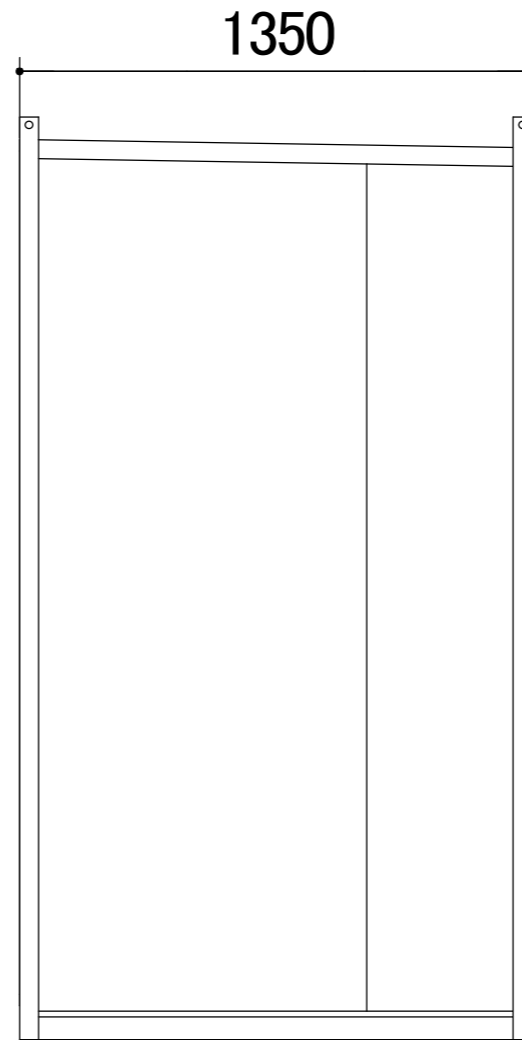
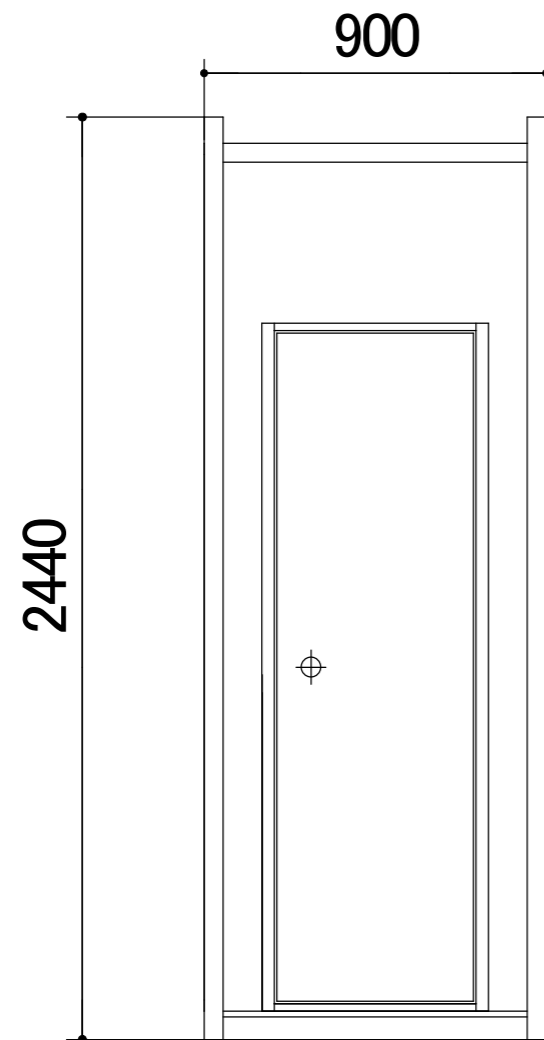


名称	仕様
本体材料	軽量形鋼
本体骨組構造	軽量鉄骨造
屋根	断熱入りパネル30t
壁パネル	両面亜鉛鋼板 @0.3t 断熱ウレタンパネル 30t
床	下地-15t 合板 仕上-ノンスリップシート貼り
ドア	アルミサッシ フラッシュドア
窓	アルミサッシ ルーバー窓

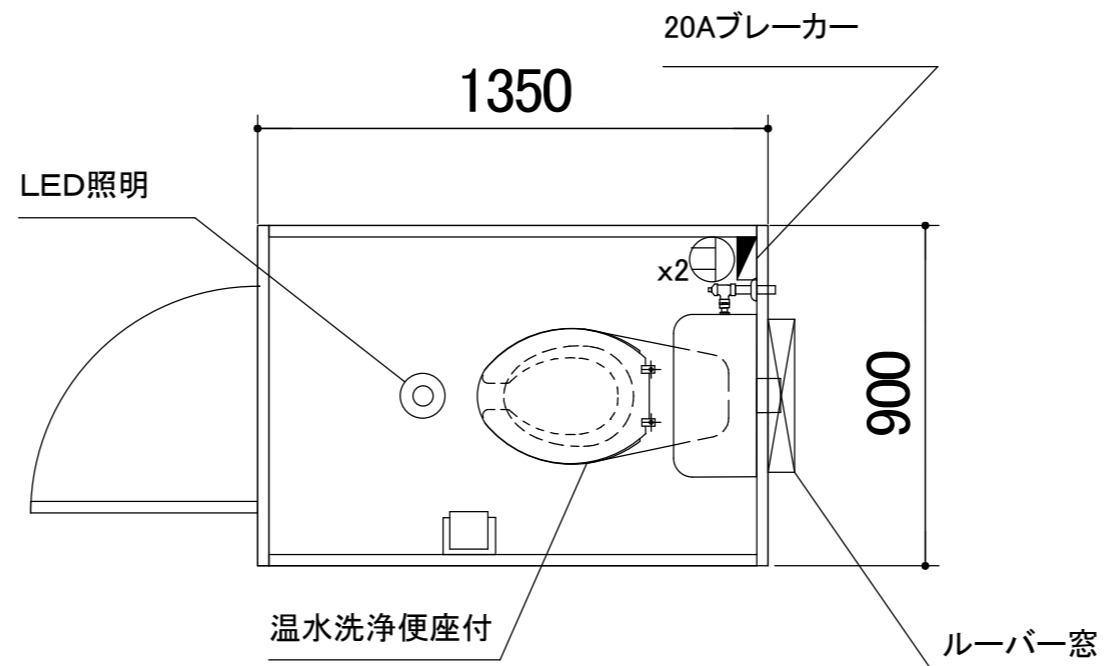

お客様名

レンタル品

確認印

商品名

K-space K-T0.3型 洋式水洗トイレ

縮尺

1:20
(A3)

販売元

SpaceCreate Co.,Ltd.

作図